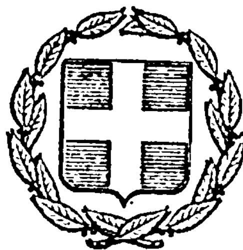


ΕΦΗΜΕΡΙΣ ΤΗΣ ΚΥΒΕΡΝΗΣΕΩΣ
ΤΗΣ ΕΛΛΗΝΙΚΗΣ ΔΗΜΟΚΡΑΤΙΑΣ

ΕΝ ΑΘΗΝΑΙΣ ΤΗ, 29 ΙΟΥΝΙΟΥ 1978 | ΤΕΥΧΟΣ ΤΕΤΑΡΤΟΝ | ΑΡΙΘΜΟΣ ΦΥΛΛΟΥ 322

ΠΕΡΙΕΧΟΜΕΝΑ

ΑΠΑΛΛΟΤΡΙΩΣΕΙΣ

ΑΠΟΦΑΣΕΙΣ

ΑΝΑΚΟΙΝΩΣΕΙΣ

ΠΟΛΕΟΔΟΜΙΑ

ΑΠΟΦΑΣΕΙΣ

ΑΠΑΛΛΟΤΡΙΩΣΕΙΣ

ΑΠΟΦΑΣΕΙΣ

Ἀριθ. Β. 1179/899 (1)

Περὶ διορθώσεως τῆς Β.96/134/16.2.1978 κοινῆς ἀποφάσεως τῶν Ὑπουργῶν Οἰκονομικῶν καὶ Βιομηχανίας καὶ Ἐνεργείας, μὲ τὴν ὁποίαν κηρύχθηκε ἡ ἀναγκαστικὴ ἀπαλλοτρίωση ἀκινήτων γιὰ τὴν κατασκευὴ τοῦ νέου Θερμοηλεκτρικοῦ Σταθμοῦ Ἁγίου Δημητρίου Κοζάνης.

ΟΙ ΥΠΟΥΡΓΟΙ
ΟΙΚΟΝΟΜΙΚΩΝ
ΚΑΙ ΒΙΟΜΗΧΑΝΙΑΣ ΚΑΙ ΕΝΕΡΓΕΙΑΣ

Ἔχοντας ὑπόψη:

1. Τὶς διατάξεις τοῦ Ν.Δ/τος 797/71 «περὶ ἀναγκαστικῶν ἀπαλλοτριώσεων» σὲ συνδυασμὸ μὲ τὶς διατάξεις τοῦ Β.Δ/τος 139/71 «περὶ ἁρμοδιότητος τῶν Νομαρχῶν πρὸς κήρυξιν ἀναγκαστικῶν τινων ἀπαλλοτριώσεων».

2. Τὴν κοινὴ ἀπόφαση τῶν Ὑπουργῶν Οἰκονομικῶν καὶ Βιομηχανίας καὶ Ἐνεργείας ἀριθ. Β. 96/134/16.2.1978, μὲ τὴν ὁποία κηρύχθηκε ἡ ἀναγκαστικὴ ἀπαλλοτρίωση ἀκινήτων γιὰ τὴν κατασκευὴ τοῦ νέου Θερμοηλεκτρικοῦ Σταθμοῦ Ἁγίου Δημητρίου Νομοῦ Κοζάνης.

3. Τὸ ἔγγραφο τῆς Δημοσίας Ἐπιχειρήσεως Ἠλεκτρισμοῦ ἀριθ. ΔΔ/Φ-213.84/28.3.1978, ἀποφασίζουμε:

Διορθώνουμε τὴν κοινὴ ἀπόφαση τῶν Ὑπουργῶν Οἰκονομικῶν καὶ Βιομηχανίας καὶ Ἐνεργείας ἀριθ. Θ. 96/134/16.2.1978, μὲ τὴν ὁποία κηρύχθηκε ἡ ἀναγκαστικὴ ἀπαλλοτρίωση ἐκτάσεως 3.953.114,82 μ2 γιὰ τὴν κατασκευὴ τοῦ νέου Θερμοηλεκτρικοῦ Σταθμοῦ Ἁγίου Δημητρίου Κοζάνης καὶ ὁρίζουμε ὅτι ἡ ἔκταση αὐτὴ φαίνεται στὸ ἀπὸ 31.12.77 διάγραμμα ὁριζοντιογραφίας ἀριθ. 15003 τοῦ μηχανικοῦ Ν. Ἐξάρχου.

Ἡ ἀπόφαση αὐτὴ νὰ δημοσιευθεῖ στὴν Ἐφημερίδα τῆς Κυβερνήσεως.

Ἀθῆναι, 10 Ἰουνίου 1978

ΟΙ ΥΠΟΥΡΓΟΙ

Ο ΥΦΥΠΟΥΡΓΟΣ ΟΙΚΟΝΟΜΙΚΩΝ	ΒΙΟΜΗΧΑΝΙΑΣ ΚΑΙ ΕΝΕΡΓΕΙΑΣ
ΠΑΝΑΓΙΩΤΗΣ ΜΠΟΚΟΒΟΣ	**ΜΙΛΤΙΑΔΗΣ ΕΒΕΡΤ**

Ἀριθ. 8268 (2)

Περὶ καθορισμοῦ ὁρίων, αἰγιαλοῦ καὶ Παραλίας στὴ θέση «ΜΠΟΥΡΤΖΙ» Ἁγίου Νικολάου Χαλκίδος Ν. Εὐβοίας.

Ο ΝΟΜΑΡΧΗΣ ΕΥΒΟΙΑΣ

Ἔχοντας ὑπ' ὄψει :

1. Τὰς διατάξεις τοῦ Α.Ν. 2344/40.
2. Τὴν ὑπ' ἀριθ. Χ.26 7/6982/7.9.68 Δ/γὴν τοῦ Ὑπουργείου Οἰκονομικῶν.
3. Τὴν ὑπ' ἀριθμ. Δ. 8565/6433/68 Δ/γὴν τοῦ Ὑπουργείου Οἰκονομικῶν δι' ἧς ἐκοινοποιήθη ἡ ὑπ' ἀριθ. 66/68 ἐγκύκλιος τοῦ ἰδίου Ὑπουργείου.
4. Τὰς διατάξεις τοῦ Α.Ν. 263/68 περὶ προστασίας τῶν Δημοσίων Κτημάτων.
5. Τὴν ἀπὸ 21.3.78 ἔκθεσιν καθορισμοῦ ὁρίου τοῦ αἰγιαλοῦ πλησίον τῆς ἀνωτέρω ἰδιοκτησίας, τῆς κατὰ τὸ ἄρθρ. 5 τοῦ Α Νόμου 263/68 ἐπιτροπῆς.
6. Τὸ ἀπὸ 1.12.77 τοπογραφικὸν διάγραμμα τῆς περιοχῆς νομίμως τεθεωρημένον ὑπὸ τῆς Τ.Υ.Ν.Ε.
7. Τὸ ὑπ' ἀριθμ. Φ. 187 2./300/78/8.5.78 ἔγγραφον τοῦ Ἀρχηγείου Ναυτικοῦ δι' οὗ ἐγκρίνονται τὰ ὅρια τοῦ αἰγιαλοῦ ὡς ταῦτα καθωρίσθησαν ὑπὸ τῆς ἄνω ἐπιτροπῆς, ἀποφασίζομεν :

Ἐπικυροῦμεν τὴν ἀπὸ 21.3.78 ἔκθεσιν τῆς Ἐπιτροπῆς καθορισμοῦ τῶν ὁρίων αἰγιαλοῦ μετὰ τοῦ σχετικοῦ τοπογραφικοῦ διαγράμματος ἐπὶ τοῦ ἀκινήτου παρὰ τὴν θέσιν «ΜΠΟΥΡΤΖΙ» περιοχῆς Ἁγ. Νικολάου Χαλκίδος, Ν. Εὐβοίας, ἰδιοκτησίας Εὐαγγέλου Μπιθικούκη καὶ ἀνατίθεμεν τὰς περαιτέρω ἐνεργείας ἐπὶ τοῦ θέματος τούτου εἰς τὸν Οἰκον. Ἔφορον Χαλκίδος.

Ἐν Χαλκίδι τῇ 31 Μαΐου 1978

Ὁ Νομάρχης
Θ. ΠΙΜΠΛΗΣ

ΕΚΘΕΣΙΣ

Περὶ καθορισμοῦ ὁρίων Αἰγιαλοῦ καὶ Παραλίας.

Ἐν Χαλκίδι σήμερον τὴν 21η Μαρτίου 1978 ἡμέραν Τρίτη καὶ ὥραν 11 π.μ. οἱ ὑπογεγραμμένοι : 1) Νικόλαος Καλκούνιος – Ἀναπληρωτὴς Οἰκον. Ἐφόρου Χαλκίδος, 2) Χαράλαμπος Μαρτῖνος – Ἀναπλ. Λιμενάρχου Χαλκίδος καὶ 3) Ἀντώνιος Βαρβιτσιώτης Ἀναπληρωτὴς Δ/ντοῦ Τ.Υ.Ν. Εὐβοίας, ἀποτελοῦντες τὴν ὑπὸ τοῦ ἄρθρου 5 τοῦ Α.Ν. 263/68 προβλεπομένην ἐπιτροπὴν καθορισμοῦ ὁρίων αἰγιαλοῦ καὶ παραλίας, μετ' ἐπιτόπιον μετάβασίν μας εἰς τὴν ἐν «Μπούρτζι – Ἁγ. Νικολάου – Βασιλικοῦ Χαλκίδος.» περιοχήν, διὰ τὸν καθορισμὸν τῆς οριογραμμῆς αἰγιαλοῦ καὶ παραλίας ἔμπροσθεν τῆς ἰδιοκτησίας τοῦ Εὐαγγέλου Μπιθικούκη κατὰ τὸ πρῶτον γενόμενον καὶ λαβόντες ὑπ' ὄψει :

α) Τὰς διατάξεις τοῦ ἄρθρου 5 Α.Ν. 263/68 καὶ ἄρθρ. 1,2 καὶ 3 τοῦ Α.Ν. 2344/1940.

β) Τὸ ὑπὸ τοῦ Πολιτικοῦ Μηχανικοῦ Γεωργίου Δούδαλη συνταχθὲν τοπογραφικὸν διάγραμμα τῆς περιοχῆς (συνταχθὲν τὸν Ὀκτώβριον τοῦ 1977) ὑπὸ ἡμερομηνίαν θεωρήσεως ὑπὸ τὴν Τ.Υ.Ν.Ε. τὴν 1ην Δεκεμβρίου 1977, εἰς ὃ αἱ μὲν κορυφαὶ αἰγιαλοῦ ἐμφαίνονται ὑπὸ τὰ στοιχεῖα 1,2,3,4,5,6,7,8,9,10 καὶ 11 αἱ δὲ κορυφαὶ τῆς παραλίας ἐμφαίνονται ὑπὸ τὰ στοιχεῖα 1', 2', 3', 4', 5', 6',7',8',9',10' καὶ 11' τῆς ἐξαρτήσεως τῶν ἀνωτέρω κορυφῶν γενομένης ὑπὸ μονίμων σταθερῶν ἐξασφαλίσεων (ὁροσήμων) καὶ ὑπὸ κτισμάτων.

γ) Ὅτι «Ἐξαιροῦνται τὰ ἐν τῇ ζώνῃ τῆς παραλίας κτίσματα ὡς γνωμ. ΝΣΚ 630/64.

δ) Τὴν ἐκ τῆς ἐπιτοπίου μεταβάσεως τῆς ἐπιτροπῆς, σχηματισθεῖσαν ἰδίαν ἀντίληψιν περὶ τοῦ ὕψους τοῦ χειμερίου κύματος, προέβημεν :

Εἰς τὸν καθορισμὸν τῶν ὁρίων τοῦ αἰγιαλοῦ καὶ τῆς παραλίας εἰς τὴν ὡς ἄνω περιοχήν, ἅτινα καὶ ἐσημειώσαμεν διὰ τῆς ἐρυθρᾶς καὶ κιτρίνης γραμμῆς.

Ὅσον ἀφορᾷ τὴν χάραξιν παλαιοῦ αἰγιαλοῦ (Φ 187.2/606/77/ἀριθ. Σ. 2204/16.11.77 ἔγγραφον τοῦ ΓΕΝ/Ζ ΕΠΙΤ. ΓΡΑΦ. /4β περὶ χαράξεως οριογραμμῆς παλαιοῦ αἰγιαλοῦ ἔμπροσθεν τῆς ἰδιοκτησίας Ἐλευθ. καὶ Ἀναστ. Φάλαρη, ἡ ὁποία εὑρίσκεται Βορείως, εἰς ἀπόστασιν 500μ. περίπου ἀπὸ τὴν ἰδιοκτησίαν τοῦ Εὐαγγ. Μπιθικούκη καὶ παρουσιάζει τὴν αὐτὴν ἀπολύτως ἰδιομορφίαν καὶ μορφολογίαν) ἐκ τῶν συγκεντρωθέντων στοιχείων ἤτοι :

1. Τῶν μαρτυρικῶν καταθέσεων (4) τεσσάρων ποὺ ἐλήφθησαν ἐπὶ τόπου.

2. Τῶν τίτλων κυριότητος (συμβολαίων).

3. Τοῦ σχεδιαγράμματος τοῦ Ἀπριλίου 1936 τῆς Ὑδρογραφικῆς Ὑπηρεσίας. Δὲν καθίσταται ἐφικτὴ ἡ χάραξις οριογραμμῆς παλαιοῦ αἰγιαλοῦ.

Ἡ Ἐπιτροπὴ

ΝΙΚΟΣ ΚΑΛΚΟΥΝΙΑΣ, Ἐφ. Διευθυντὴς Β'.
ΜΑΡΤΙΝΟΣ ΧΑΡΑΛΑΜΠΟΣ, Σημαιοφόρος Λ.Σ.
ΑΝΤΩΝΗΣ ΒΑΡΒΙΤΣΙΩΤΗΣ Νομομηχανικὸς ἐπὶ 4ῳ β.

ΤΟΠΟΓΡΑΦΙΚΟ ΔΙΑΓΡΑΜΜΑ

ΠΕΡΙΟΧΗΣ · ΜΠΟΥΡΤΖΙΟΥ – ΑΓ. ΝΙΚΟΛΑΟΥ

ΧΑΛΚΙΔΟΣ – ΕΥΒΟΙΑΣ

ΠΡΟ ΙΔΙΟΚΤΗΣΙΑΣ : ΕΥΑΓΓΕΛΟΥ ΜΠΙΘΙΚΟΥΚΗ

ΠΡΟΣ ΚΑΘΟΡΙΣΜΟΝ ΟΡΙΩΝ ΑΙΓΙΑΛΟΥ ΚΑΙ ΠΑΡΑΛΙΑΣ

ΚΛ. 1:500

ΘΕΩΡΗΘΗ



Ηλίας Νίστος

Επιθεωρητής Δ.Ε. επί 20

Η ΕΠΙΤΡΟΠΗ

Καθορισμού Αιγιαλού και Παραλίας συμφώνως τῷ άρθρῳ 5 τοῦ Α.Ν. 263/68.

Ἐν Χαλκίδι τῇ 14ῃ Μαρτίου 1978

1.

2.

3.


— ΑΙΓΙΑΛΟΣ


— ΠΑΡΑΛΙΑ


Χαλκίς Οκτώβριος 1977

ὁ Μηχανικός


ΥΠΟΜΝΗΜΑ

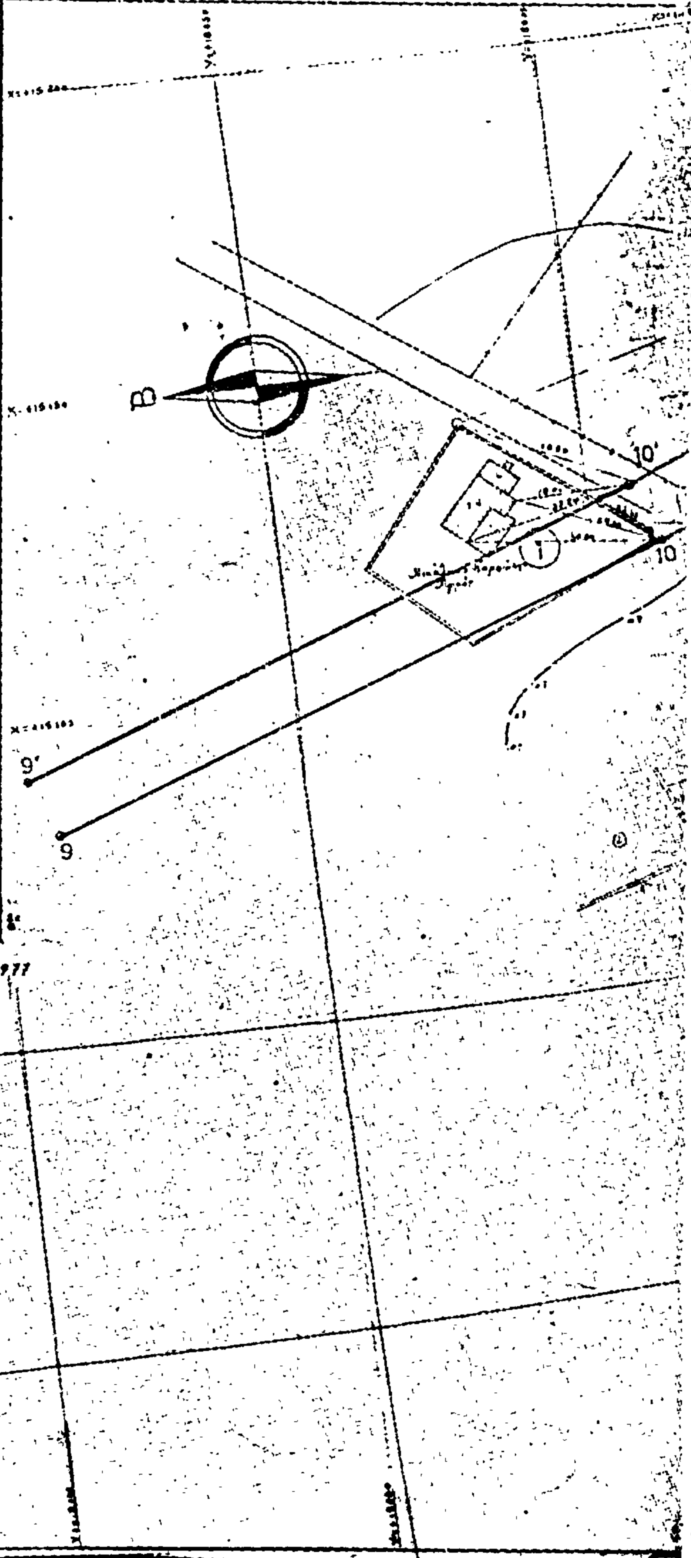

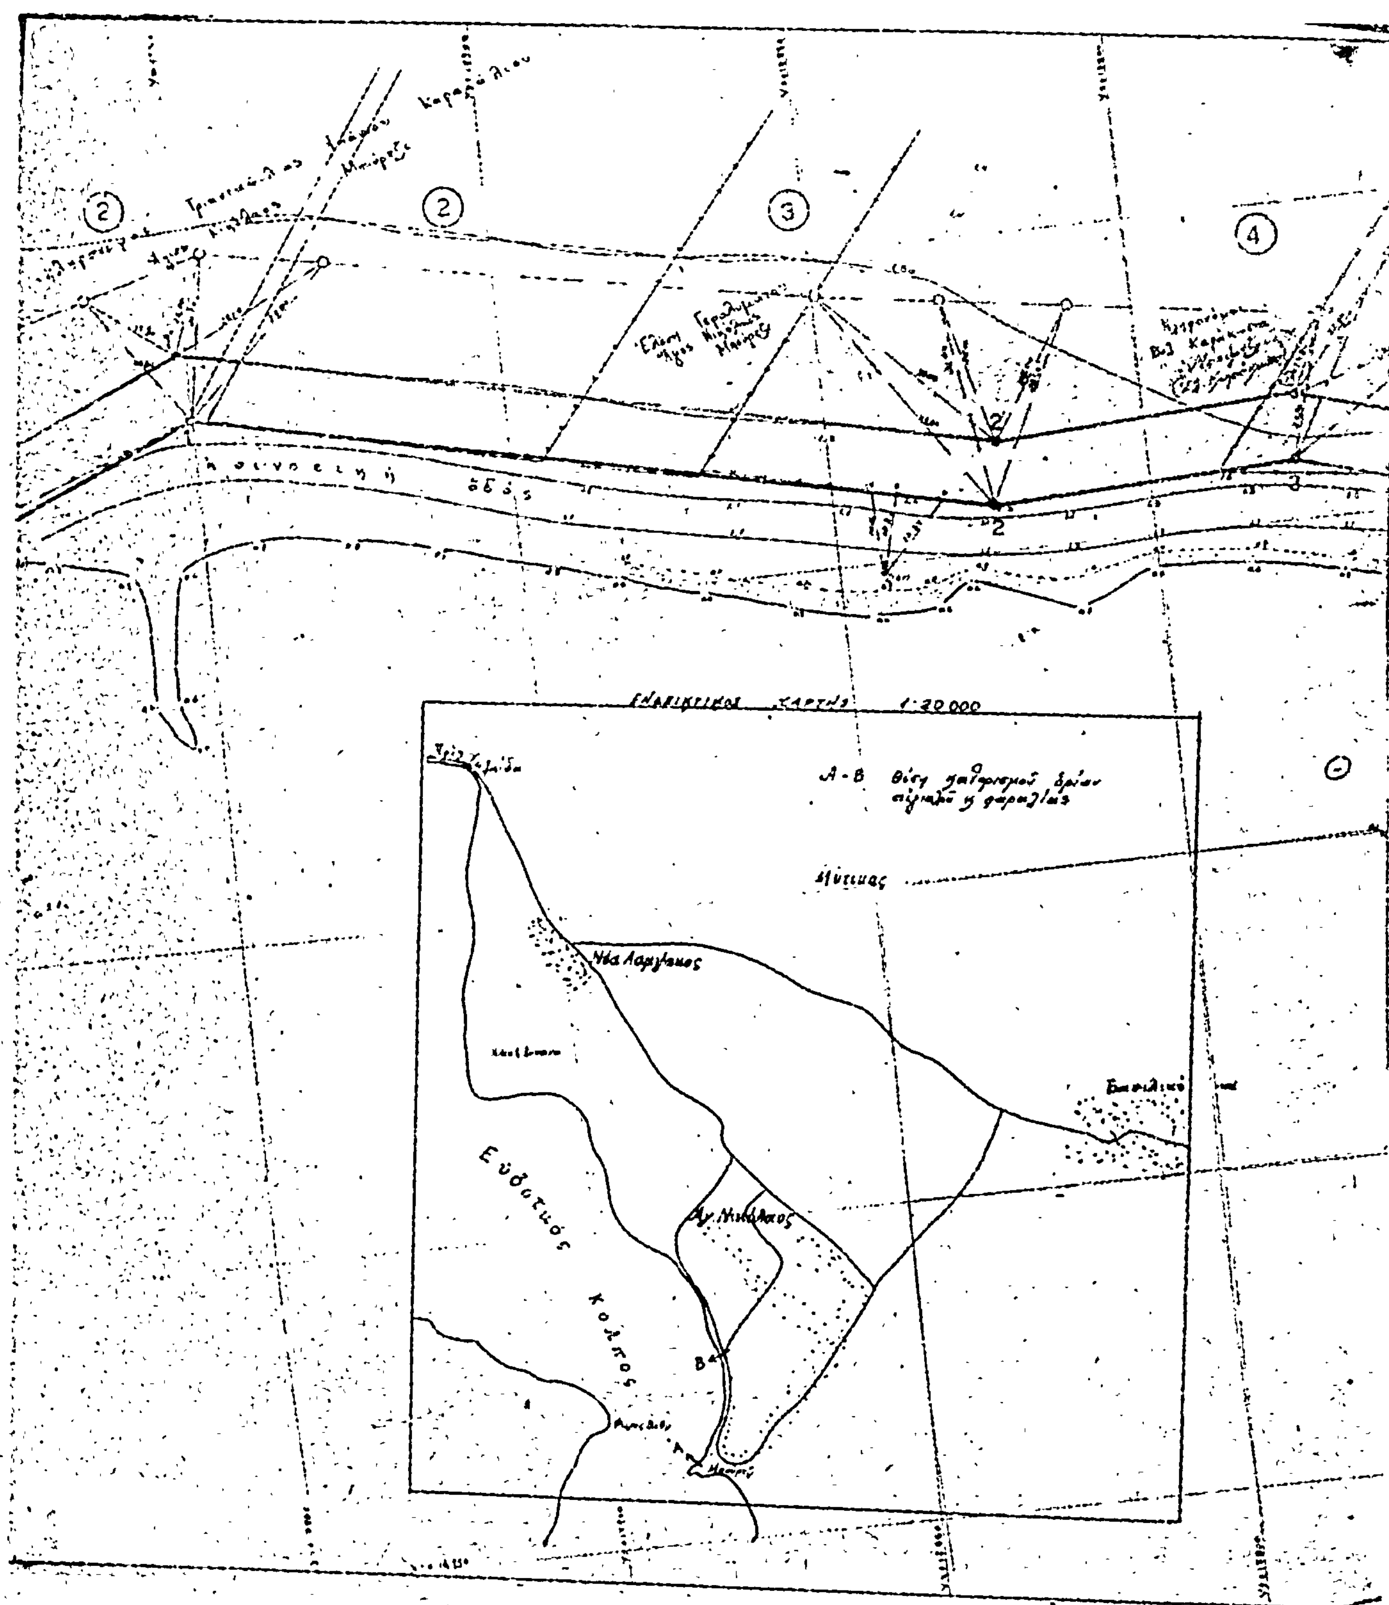
Νέα Λάμψακος
Αγ. Νικόλαος
Εύδοστος κόλπος
1:20000

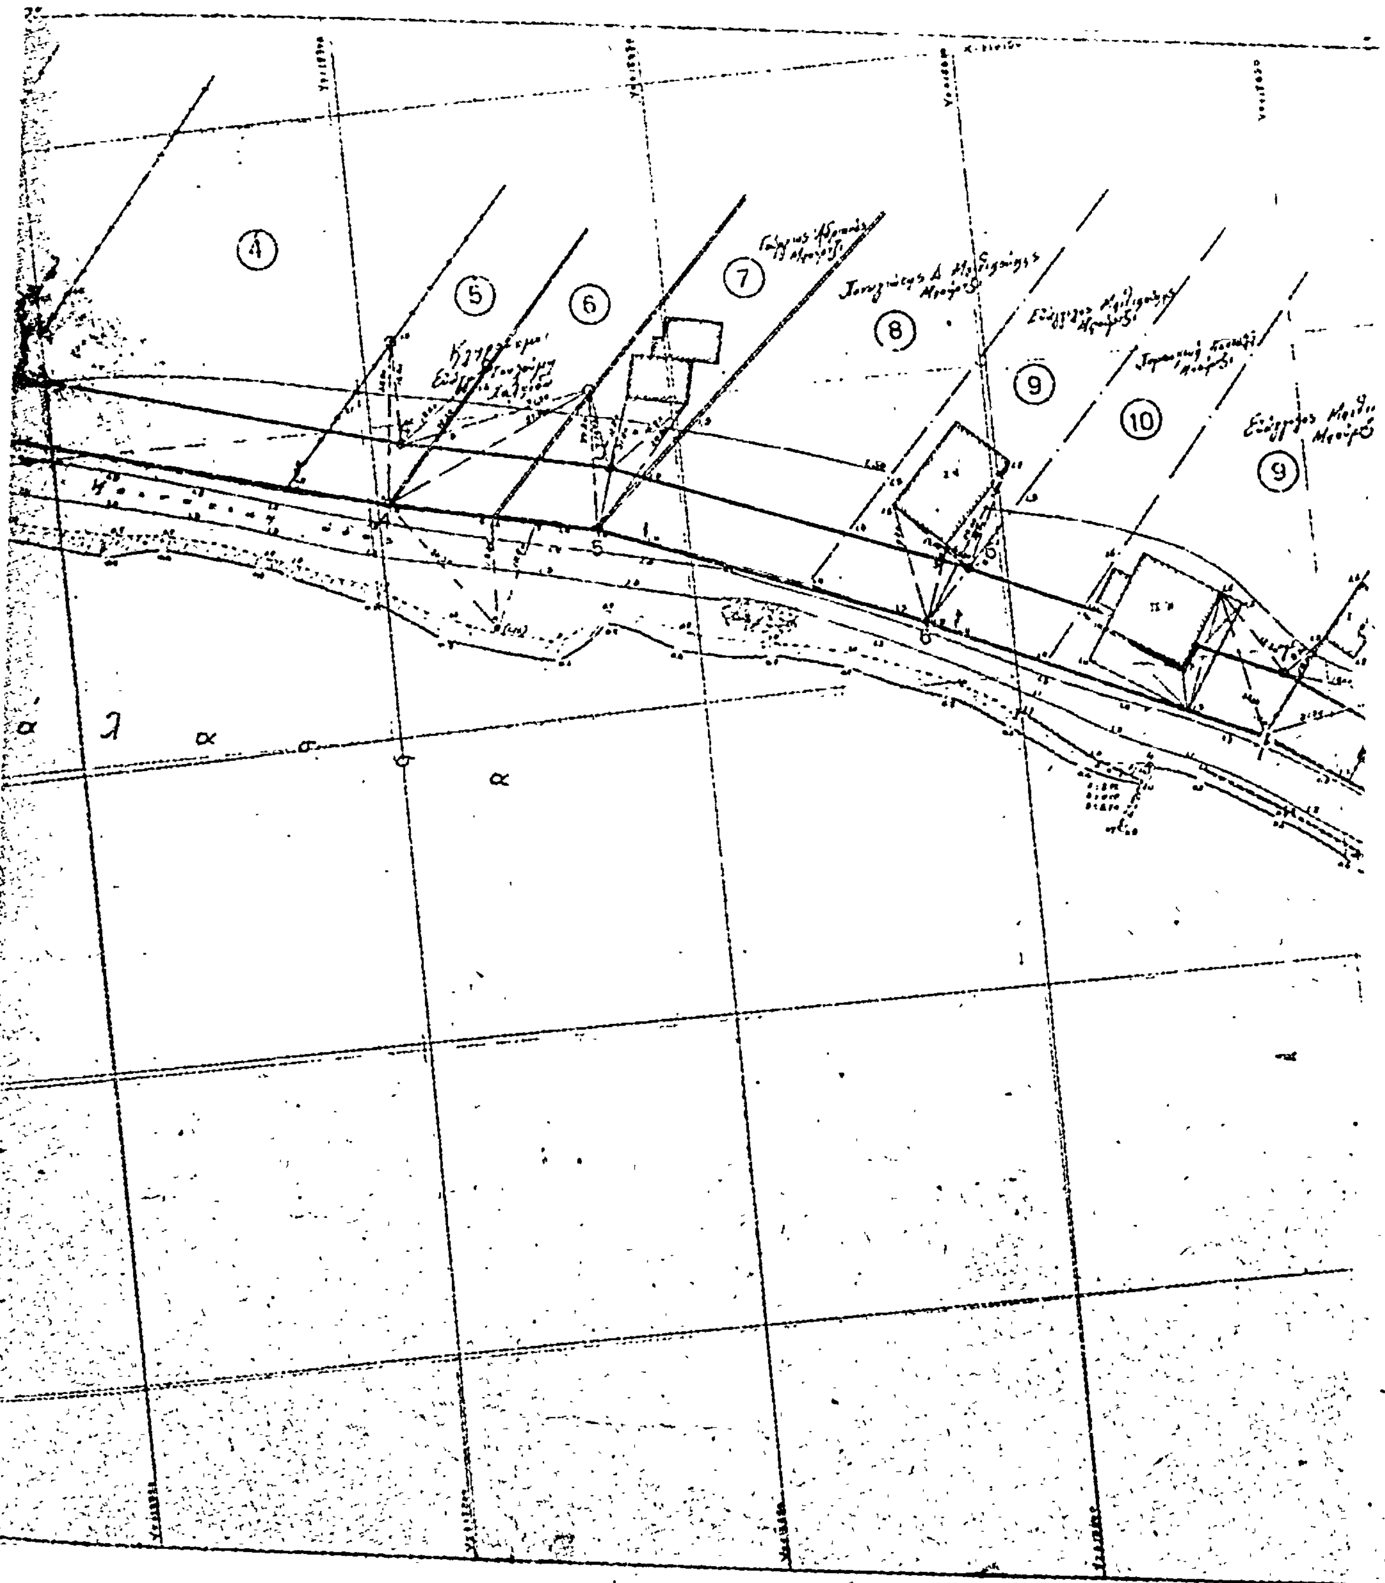

4
5
6
7
8
9
10
9
α λ α σ σ α

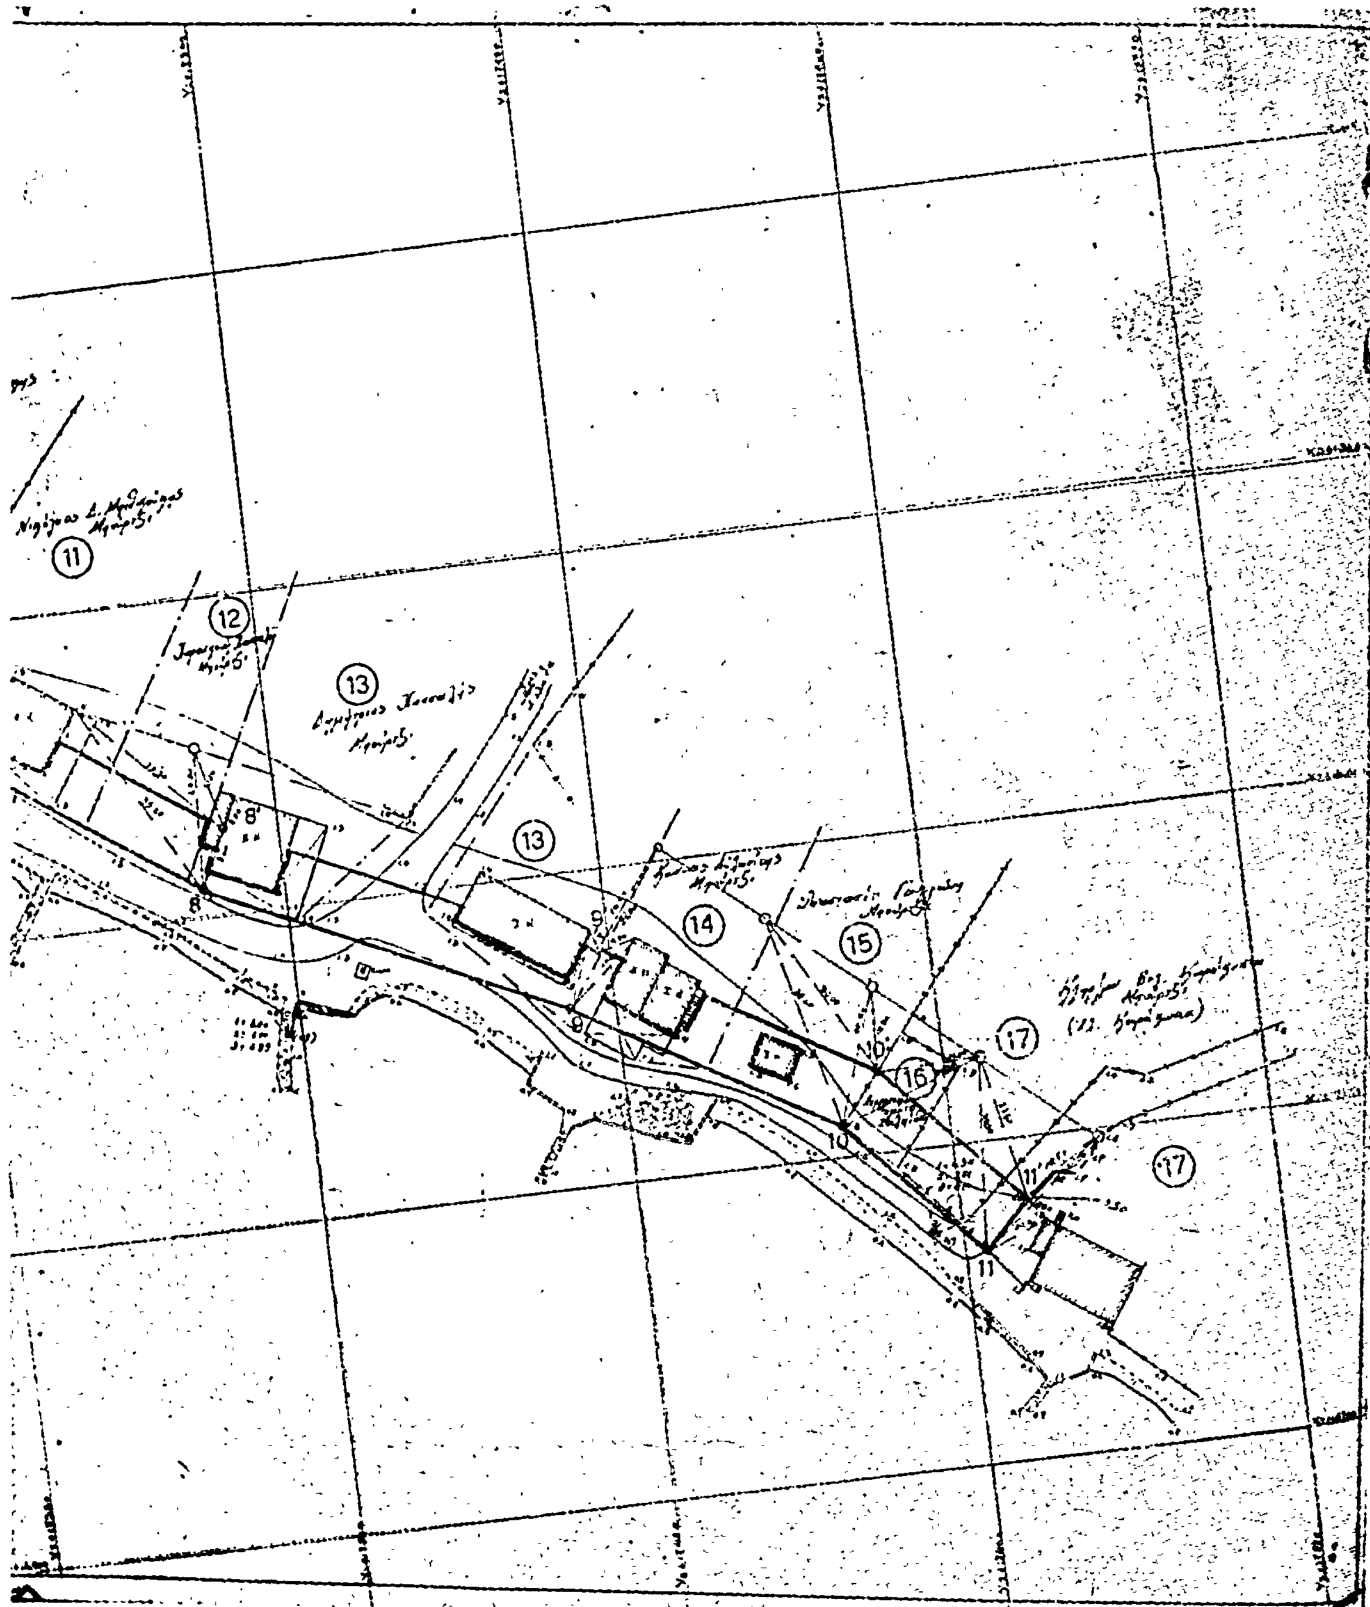
11
12
13
13
14
15
16
17
17

'Αριθ. 8087 (3)

Περὶ καθορισμοῦ ὁρίων αἰγιαλοῦ καὶ παραλίας εἰς θέσιν Θυλικόντα Νεροτριβιᾶς. Νομοῦ Εὐβοίας.

Ο ΝΟΜΑΡΧΗΣ ΕΥΒΟΙΑΣ

Ἔχοντες ὑπ' ὄψει:

1. Τὰς διατάξεις τοῦ Α.Ν. 2344/40.
2. Τὴν ὑπ' ἀριθμ. Χ.26 7/6982/7.9.1968 Δ/γὴν τοῦ Ὑπουργείου Οἰκονομικῶν.
3. Τὴν ὑπ' ἀριθμ. Δ. 8565/6433/68 Δ/γὴν τοῦ Ὑπουργείου Οἰκον. δι' ἧς ἐκοινοποιήθη ἡ ὑπ' 66/68 ἐγκύκλιος τοῦ ἰδίου Ὑπουργείου.
4. Τὰς διατάξεις τοῦ Α.Ν. 263/68 «περὶ προστασίας τῶν Δημοσίων Κτημάτων.
5. Τὴν ἀπὸ 3.4.1978 ἔκθεσιν καθορισμοῦ ὁρίου τοῦ αἰγιαλοῦ πλησίον τῆς ἀνωτέρω ἰδιοκτησίας, τῆς κατὰ τὸ ἄρθρ. 5 τοῦ Α. Νόμου 263/68 ἐπιτροπῆς.
6. Τὸ ἀπὸ 27377 τοπογραφικὸν διάγραμμα τῆς περιοχῆς, νομίμως τεθεωρημένον ὑπὸ τῆς Τ.Υ.Ν.Ε. τὴν 27.6.77.
7. Τὴν ἀπὸ 9.6.75 αἴτηση τοῦ ἀνωτέρω ἐνδιαφερομένου.
8. Τὸ ὑπ' ἀριθμ. Φ. 187.2/296/13.5.1978 ἔγγραφον τοῦ Ἀρχηγείου Ναυτικοῦ δι' οὗ ἐγκρίνονται τὰ ὅρια τοῦ αἰγιαλοῦ ὡς ταῦτα καθωρίσθησαν ὑπὸ τῆς ἄνω ἐπιτροπῆς, ἀποφασίζομεν:

Ἐπικυροῦμεν τὴν ἀπὸ 3 Ἀπριλίου 1978 ἔκθεσιν τῆς Ἐπιτροπῆς καθορισμοῦ τῶν ὁρίων αἰγιαλοῦ μετὰ τοῦ σχετικοῦ τοπογραφικοῦ διαγράμματος ἐπὶ τοῦ ἀκινήτου παρὰ τὴν θέσιν «ΘΥΛΙΚΟΝΤΑ» περιοχῆς Νεροτριβιᾶς Νομοῦ Εὐβοίας, ἰδιοκτησίας Ἰουλίου καὶ Κων/νου Βλάμου καὶ ἀνατίθεμεν τὰς περαιτέρω ἐνεργείας ἐπὶ τοῦ θέματος τούτου εἰς τὸν Οἰκον. Ἔφορον Χαλκίδος.

Ἐν Χαλκίδι 26 Μαΐου 1978

Ὁ Νομαρχῶν Δ/ντὴς
Κ. ΜΟΥΧΤΟΥΡΗΣ

ΕΚΘΕΣΙΣ

(Ἐπανεξέτασις)

Καθορισμοῦ ὁρίων αἰγιαλοῦ καὶ Παραλίας.

Ἐν Χαλκίδι σήμερον τὴν 3ην Ἀπριλίου 1978 ἡμέραν Δευτέραν καὶ ὥραν 11 π.μ., οἱ ὑπογεγραμμένοι: 1) Νικόλαος Καλκούνιας – Ἀναπληρωτὴς Οἰκον. Ἐφόρου Χαλκίδος, 2) Χαράλαμπος Μαρτῖνος ἀναπληρωτὴς Λιμενάρχου Χαλκίδος καὶ 3) Ἀντώνιος Βαρβιτσιώτης Ἀναπλ. Δ/ντοῦ Τ.Υ.Ν. Εὐβοίας, ἀποτελοῦντες τὴν ὑπὸ τοῦ ἄρθρ. 5 τοῦ Α.Ν. 263/68 προβλεπομένην ἐπιτροπὴν καθορισμοῦ ὁρίων αἰγιαλοῦ καὶ παραλίας, μετ' ἐπιτόπιον μετάβασίν μας εἰς τὴν ἐν «Θυλικόντα–Νεροτριβιᾶς – Χαλκίδος» περιοχὴν διὰ τὸν καθορισμὸν τῆς οριογραμμῆς αἰγιαλοῦ καὶ παραλίας ἔμπροσθεν τῆς ἰδιοκτησίας τῶν Ἰουλίου καὶ Κων/νου Βλάμου κατὰ τὸ πρῶτον γενομένον καὶ λαβόντες ὑπ' ὄψει:

α) Τὴν ἀρχικὴν ἀπὸ 19.3.1976 ἔκθεσιν τῆς ἰδίας ἐπιτροπῆς
β) Τὴν ἀπὸ 1.7.77 ἔκθεσιν τῆς ἰδίας ἐπιτροπῆς.
γ) Τὰς διατάξεις τοῦ ἄρθρου 5 Α.Ν. 263/68 καὶ ἄρθρ. 1,2 καὶ 3 τοῦ Α.Ν. 2344/1940.
δ) Τὸ ὑπὸ τοῦ Τοπογράφου Μηχανικοῦ Ἀναστασίου Δ. Ἀναστασίου συνταχθὲν τοπογραφικὸν διάγραμμα τῆς περιοχῆς (συνταχθὲν τὸν Ἰούνιο τοῦ 1975) ὑπὸ ἡμερομηνία θεωρήσεως ὑπὸ τῆς Τ.Υ.Ν.Ε. τὴν 27ην Ἰουνίου 1977, εἰς ὃ αἱ μὲν κορυφαὶ αἰγιαλοῦ ἐμφαίνονται ὑπὸ τὰ στοιχεῖα 2,3,4, 5,6,7,8,9, καὶ 10 αἱ δὲ κορυφαὶ τῆς παραλίας ἐμφαίνονται ὑπὸ τὰ στοιχεῖα 2',3',4',5',6',7',8',9', καὶ 10' τῆς ἐξαρτήσεως τῶν ἀνωτέρω κορυφῶν γενομένης ὑπὸ μονίμων σταθερῶν ἐξασφαλίσεων (ὁροσήμων) καὶ κτισμάτων.

ε) Τὸ ὑπ' ἀριθμ. Φ.187.2/512/76 ἔγγραφον τοῦ Ἀρχηγείου Ναυτικοῦ ὅπερ ἐπανέπεμψεν τὴν ὑπόθεσιν μετὰ ὁδηγιῶν πρὸς ἐπανεξέτασιν.

στ) Τὸ ὑπ' ἀριθμ. Φ. 187.2/29/78/Ἀριθ. Σ. 85/18.1.78 ἔγγραφον τοῦ ΓΕΝ/Ζ ΕΠΙΤ. ΓΡΑΦ/4β ὅπερ ἐπανέπεμψεν τὴν ὑπόθεσιν μετὰ ὁδηγιῶν πρὸς ἐπανεξέτασιν.

ζ) Τὴν ἐκ τῆς ἐπιτοπίου μεταβάσεως τῆς ἐπιτροπῆς σχηματισθεῖσαν ἰδίαν ἀντίληψιν περὶ τοῦ ὕψους τοῦ χειμερίου κύματος, προέβημεν:

Λαβόντες ὑπ' ὄψει καὶ τὰς διὰ τοῦ ὡς εἴρηται ἐγγράφου τοῦ ΓΕΔ διατυπωθείσας ὁδηγίας εἰς τὸν καθορισμὸν τῶν ὁρίων τοῦ αἰγιαλοῦ καὶ τῆς παραλίας εἰς τὴν ἄνω περιοχήν, ἅτινα καὶ ἐσημειώσαμεν διὰ τῆς ἐρυθρᾶς καὶ κιτρίνης γραμμῆς.

Ἡ Ἐπιτροπή

ΝΙΚΟΣ ΚΑΛΚΟΥΝΙΑΣ, Ἐφορ. Δ/ντὴς Β'
ΜΑΡΤΙΝΟΣ ΧΑΡΑΛΑΜΠΟΣ Σημαιοφόρος Δ.Σ.
ΑΝΤΩΝΗΣ ΒΑΡΒΙΤΣΙΩΤΗΣ Νομομηχανικὸς ἐπὶ 4ω.β.

ΤΟΠΟΓΡΑΦΙΚΟΝ ΔΙΑΓΡΑΜΜΑ ΕΙΣ ΤΗΝ
ΠΕΡΙΟΧΗ : "ΘΥΛΙΚΟΝΤΑ"-"ΝΕΡΟΤΡΙΒΙΑΣ"
"ΧΑΛΚΙΔΟΣ"-"Ν ΕΥΒΟΙΑΣ"
ΠΡΟ ΙΔΙΟΚΤΗΣΙΑΣ : ΙΟΥΛΙΟΥ & ΚΩΝ/ΝΟΥ ΒΑΛΜΟΥ
ΠΡΟΣ ΚΑΘΟΡΙΣΜΟΝ ΟΡΙΩΝ ΑΙΓΙΑΛΟΥ & ΠΑΡΑΛΙΑΣ

ΚΛ. 1.500

Έν Χαλκίδι τῇ 27-6-1977

ΕΘΕΩΡΗΘΗ

——— ΑΙΓΙΑΛΟΣ
——— ΠΑΡΑΛΙΑ

Η ΕΠΙΤΡΟΠΗ

Καθορισμοῦ ὁρίων αἰγιαλοῦ καί παραλίας συμφώνως ἄρθρῳ 5 ΑΝ.2344
ΕΝ ΧΑΛΚΙΔΙ ΤΗ 3η ΜΑΡΤΙΟΥ 1978

1.
2.
3.


——— κορυφαί αἰγιαλοῦ 2,3,4,5,6,7,8,9 καί 10.
——— κορυφαί παραλίας 2,3,4,5,6,7,8,9 καί 10.


Τό παρόν συνοδεύει τήν ἀπό 3-4-1978 ἔκθεσιν τῆς Ἐπιτροπῆς


12'
12
13'
13

ΥΠΟΜΝΗΜΑ

Χαλκίδα Ἰούνιος 1975
Ὁ Μηχανικός

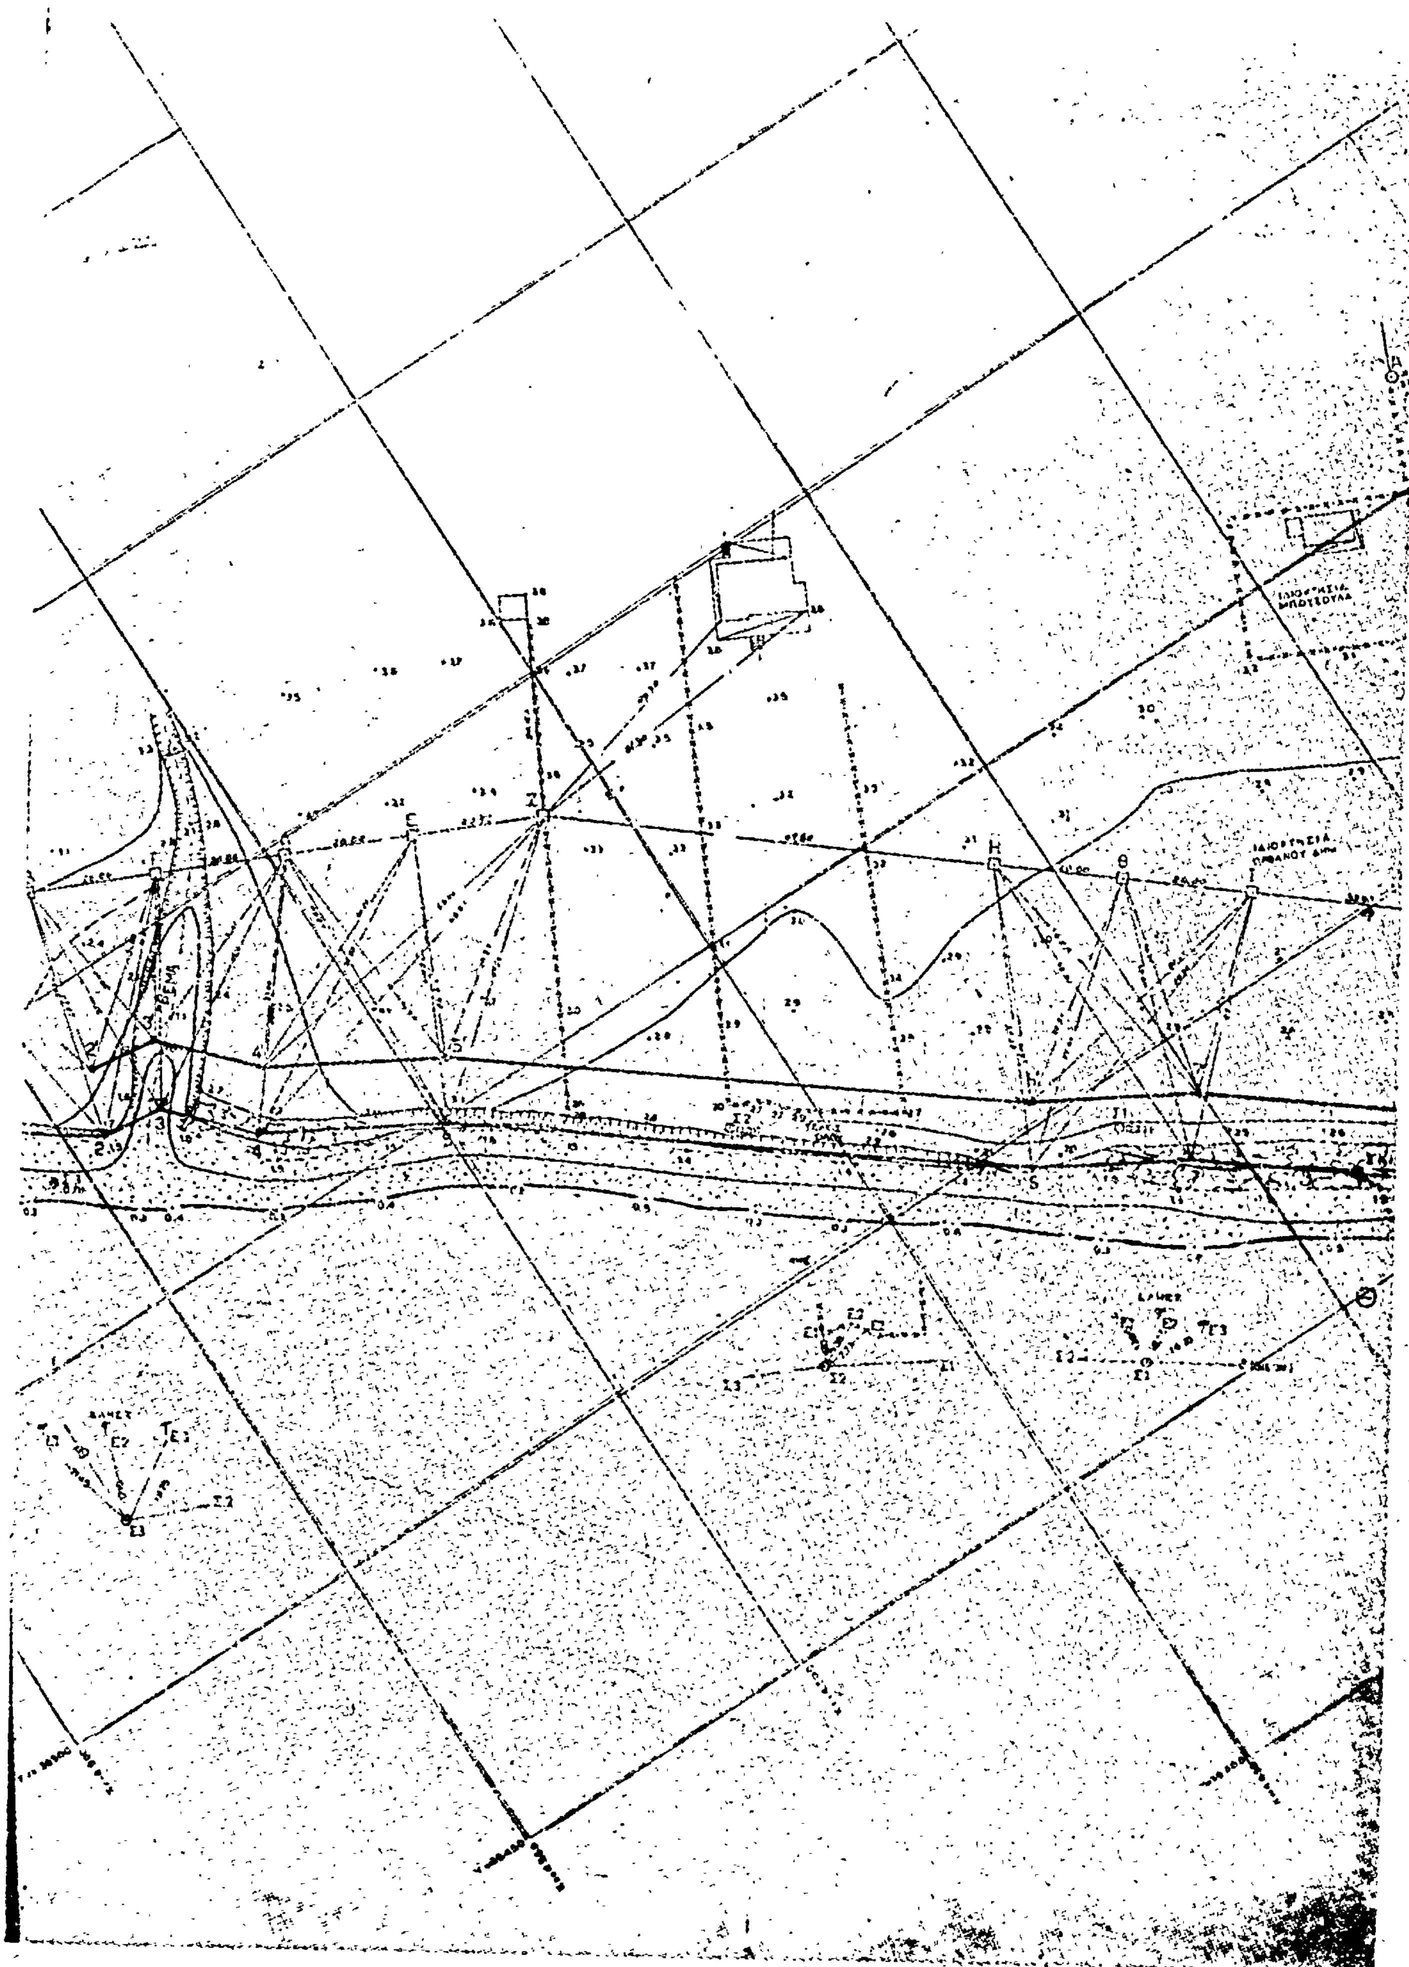

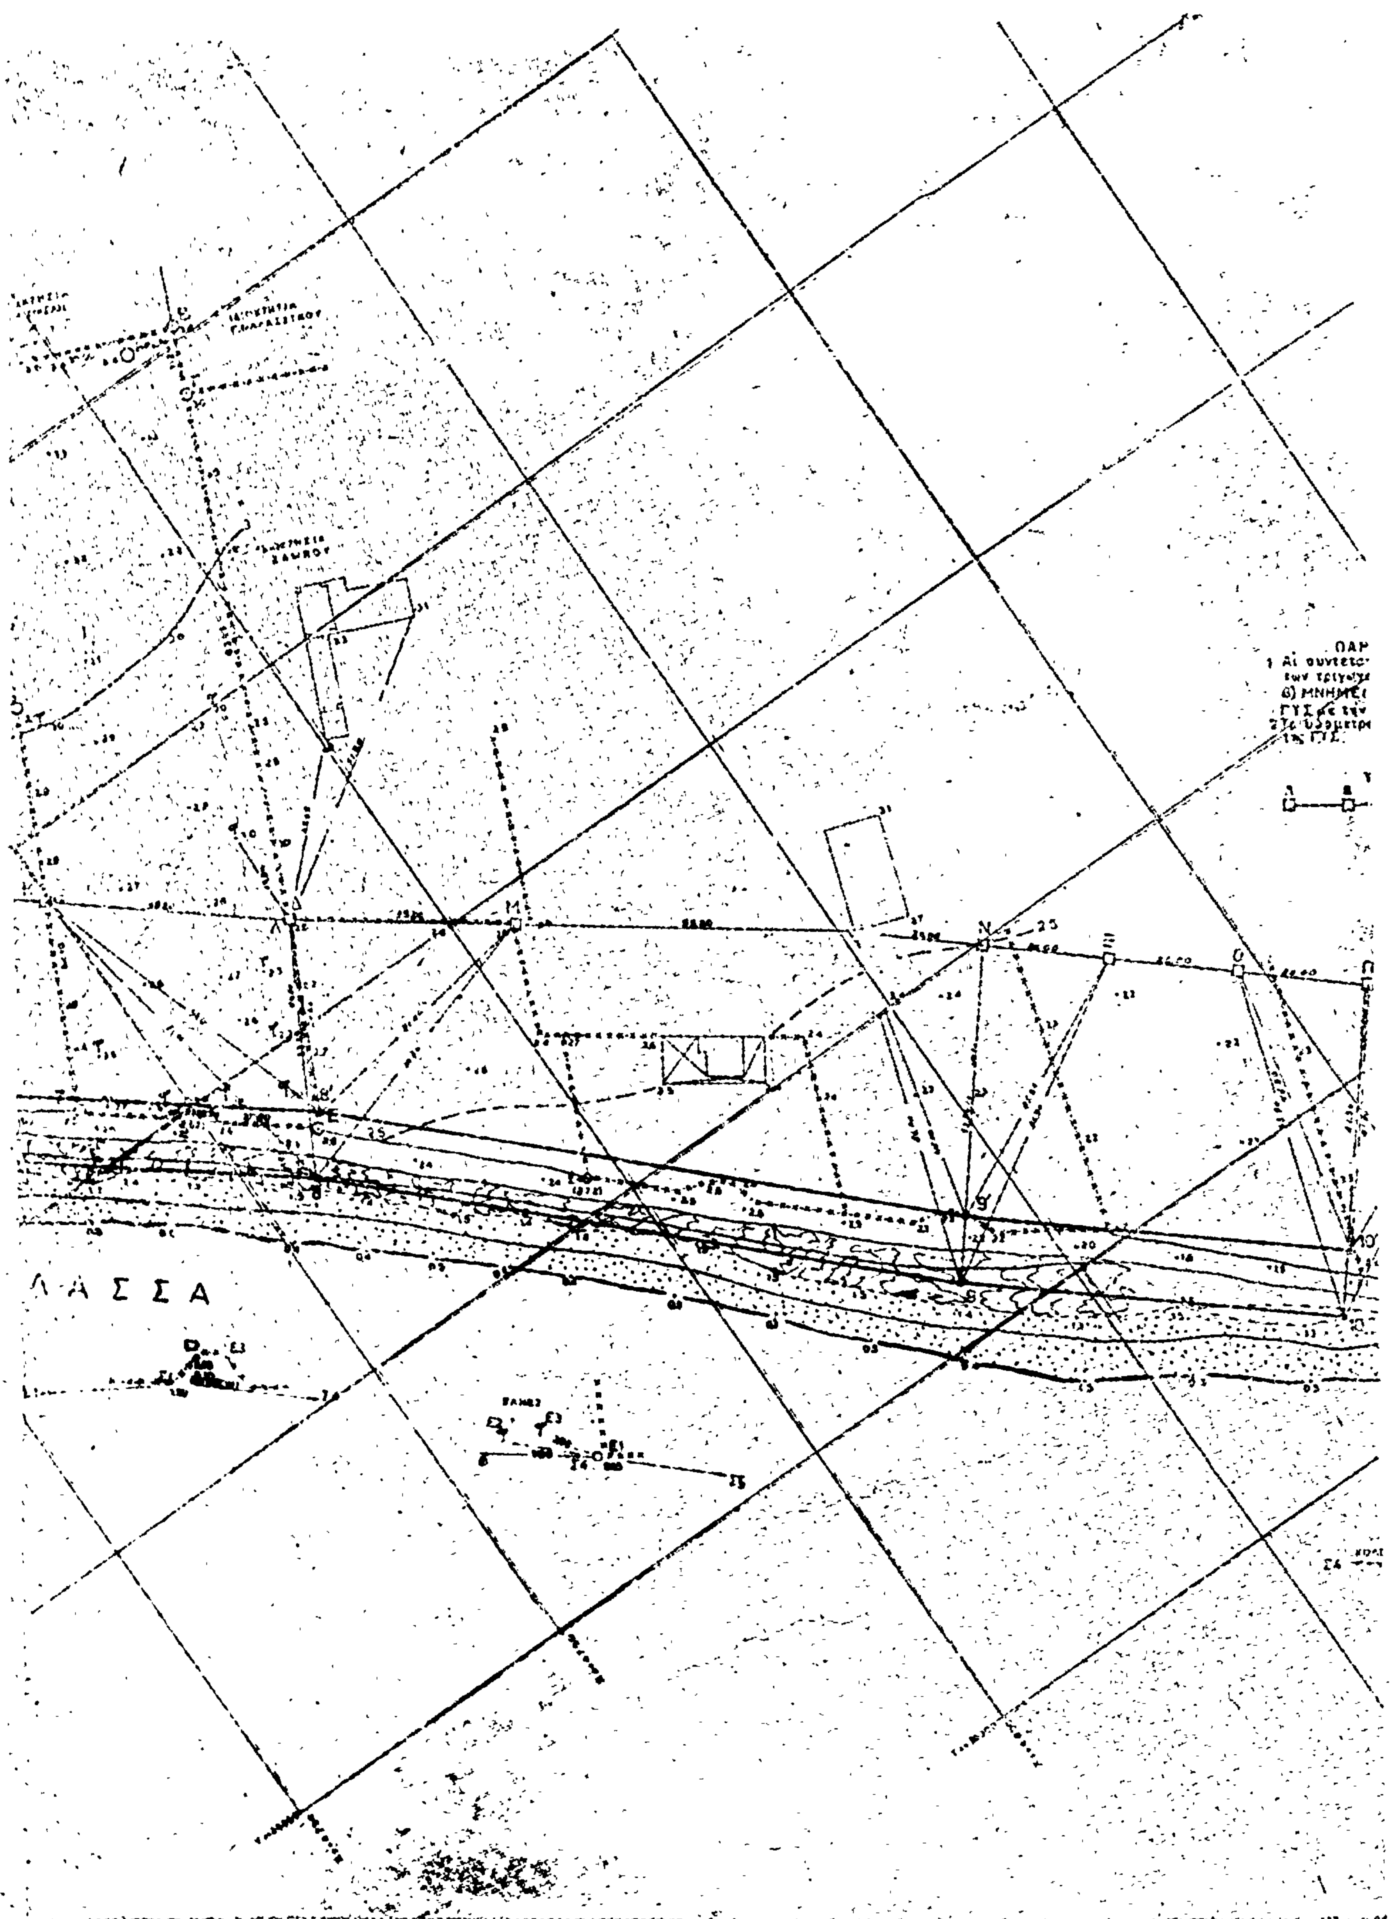
ΛΑΣΣΑ

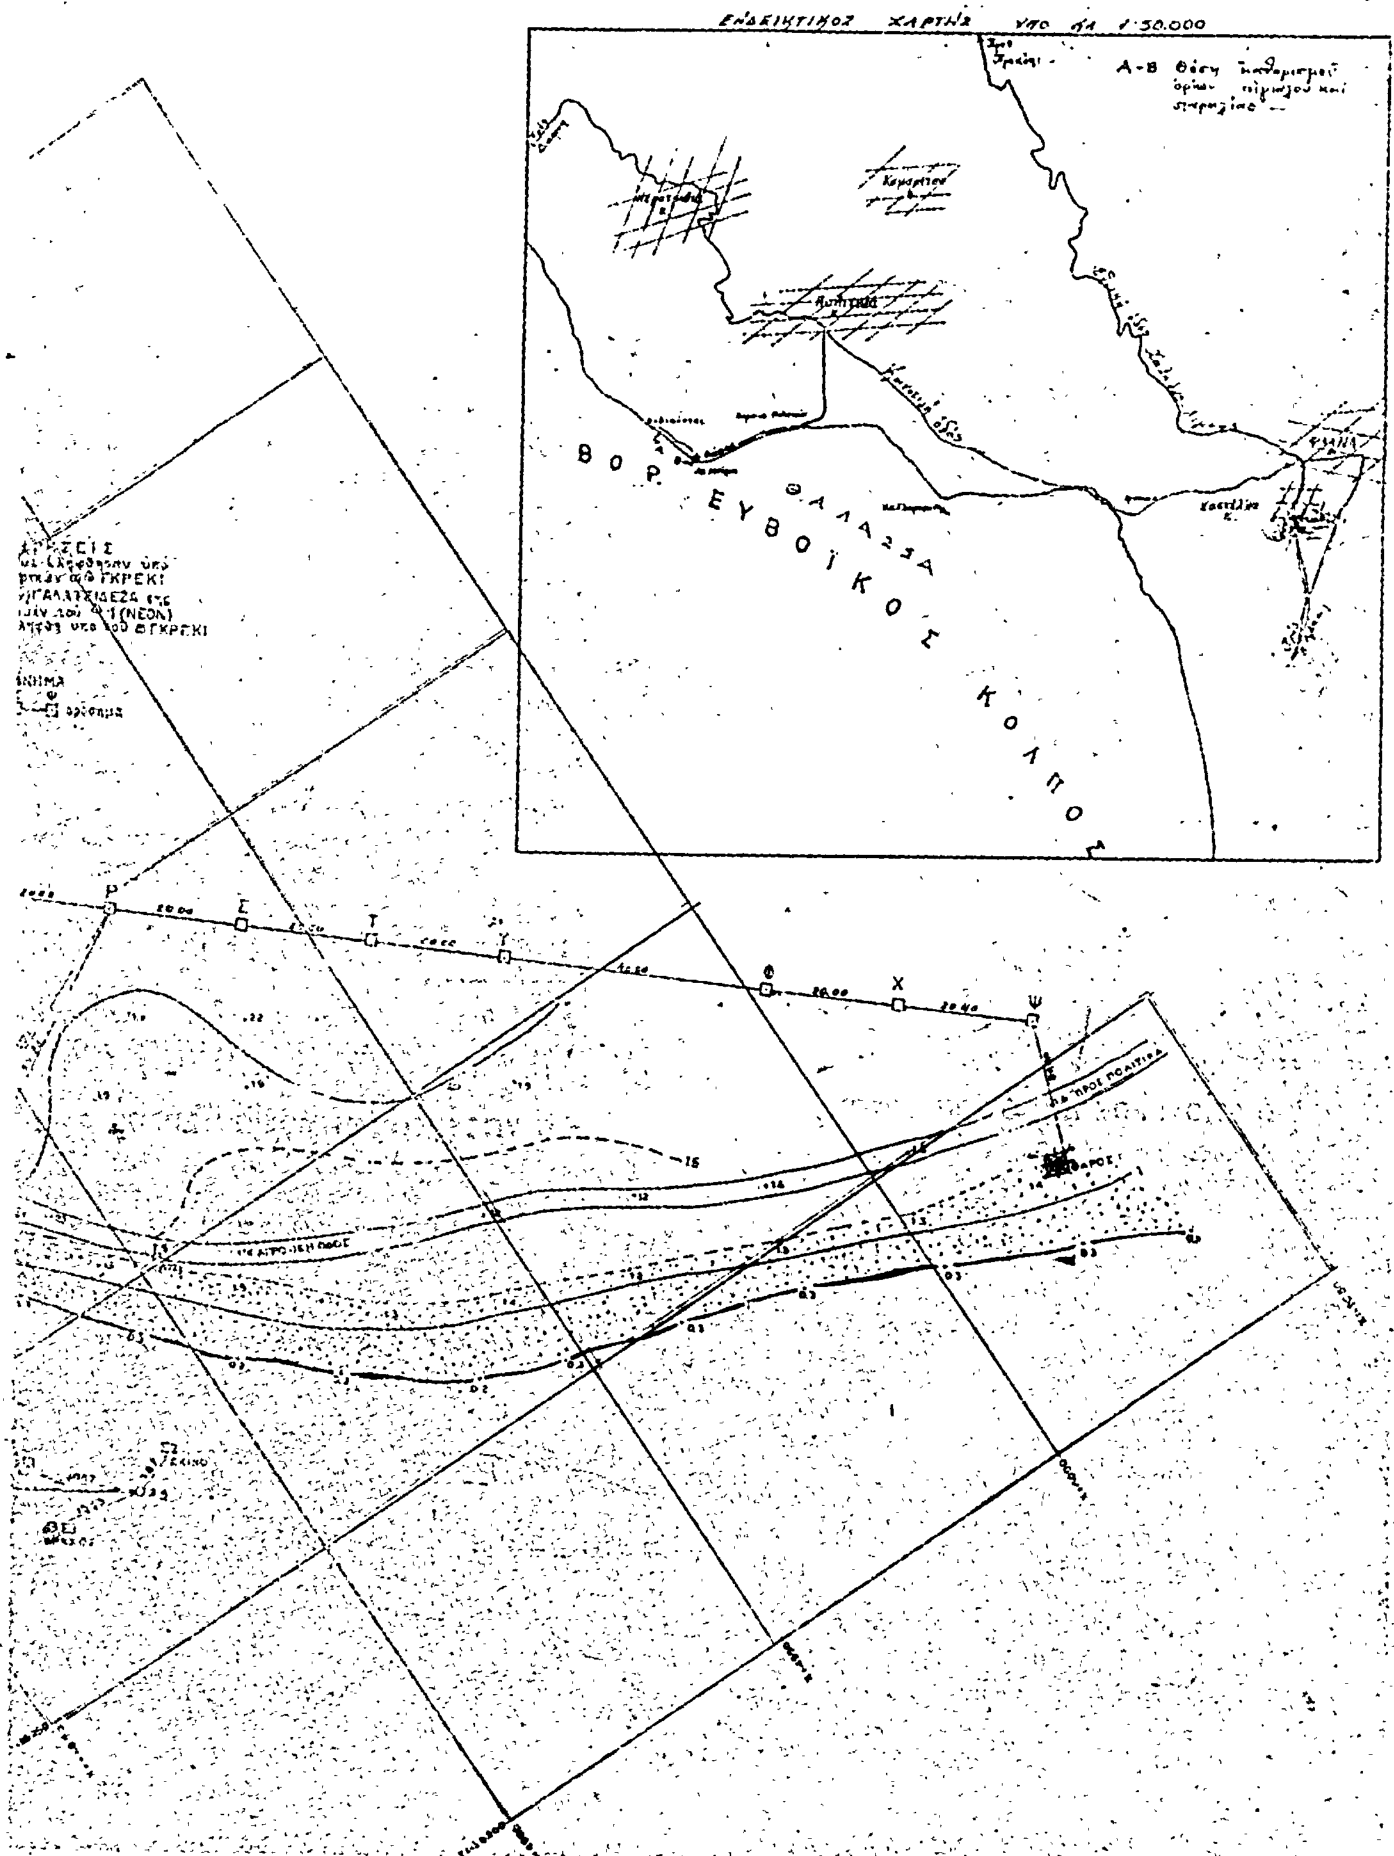
ΒΟΡ. ΕΥΒΟΪΚΟΣ ΚΟΛΠΟΣ
ΘΑΛΑΣΣΑ
Ρ
Σ
Τ
Υ
Φ
Χ
Ψ

ΑΝΑΚΟΙΝΩΣΕΙΣ

'Αριθ. Β. 2857/φ.75 (4)

Περὶ παρακαταθέσεως ἀποζημιώσεως γιὰ ἀπαλλοτρίωση ἀκινήτων γιὰ τὴν ἐκτέλεση ἀρδευτικῶν ἔργων στὴν περιοχὴ Στρυμονικοῦ Δημητριτσίου Ν. Σερρῶν.

Ο ΥΠΟΥΡΓΟΣ ΔΗΜΟΣΙΩΝ ΕΡΓΩΝ

Ἔχοντας ὑπόψη τὰ ἄρθρα 7 καὶ 8 τοῦ Ν.Δ. 797/1971 «περὶ ἀναγκαστικῶν ἀπαλλοτριώσεων», γνωστοποιοῦμε σὲ ὅσους ἔχουν ἢ διεκδικοῦν δικαιώματα κυριότητας σὲ ἀκίνητα ποὺ ἀπαλλοτριώθηκαν ἀναγκαστικὰ μὲ τὴν Δ.4587/5284/76 κοινὴ ἀπόφαση τῶν Ὑπουργῶν Οἰκονομικῶν καὶ Δημοσίων Ἔργων (ΦΕΚ 395/76 τ.Δ) γιὰ τὴν ἐκτέλεση ἀρδευτικῶν ἔργων στὴν περιοχὴ Στρυμονικοῦ Δημητριτσίου Σερρῶν, καθὼς καὶ τοὺς ἐνυποθήκους δανειστὲς καὶ τοὺς τρίτους γενικὰ διεκδηκητὲς τῶν ἀκινήτων αὐτῶν, ὅτι ἡ ἀποζημίωση τῆς ἐδαφικῆς ἐπιφανείας τῶν ἐπικειμένων της, ὅπως, περιγράφονται στὸ σχετικὸ κτηματολογικὸ πίνακα ποὺ καθορίστηκε μὲ τὴν ἀριθ. 267/77 ἀπόφαση τοῦ Μον. Πρωτ. Σερρῶν, ἔχει παρακατατεθεῖ στὸ γραφεῖο παρ/κῶν Σερρῶν καὶ ἔχει ἐκδοθεῖ ὁ 12069/15.5.78 γραμάτιο συστάσεως παρακαταθήκης δρχ. (680.760).

Ἡ ἀποζημίωση θὰ ἀποδοθεῖ στὰ πρόσωπα ποὺ θὰ ἀναγνωρισθοῦν δικαιοῦχοι κατὰ τὴν νόμιμον διαδικασία.

Ἡ ἀνακοίνωση αὐτὴ νὰ δημοσιευθεῖ στὴν Ἐφημερίδα τῆς Κυβερνήσεως.

Ἀθῆναι 8 Ἰουνίου 1978

Μὲ Ἐντολὴ Ὑπουργοῦ
Ὁ Διευθυντὴς
Α. ΒΑΦΕΙΑΔΗΣ

'Αριθ. Β. 2856/Φ.80 (5)

Περὶ παρακαταθέσεως ἀποζημιώσεως γιὰ ἀπαλλοτρίωση ἀκινήτων γιὰ τὴν κατασκευὴ ἐγγειοβελτιωτικῶν ἔργων στὴν περιοχὴ Σερρῶν (Διάνοιξη κοίτης ποταμοῦ Στρυμόνος στὰ στενὰ Ἀμφιπόλεως).

Ο ΥΠΟΥΡΓΟΣ ΔΗΜΟΣΙΩΝ ΕΡΓΩΝ

Ἔχοντας ὑπόψη τὰ ἄρθρα 7 καὶ 8 τοῦ Ν.Δ. 797/1971 «περὶ ἀναγκαστικῶν ἀπαλλοτριώσεων» γνωστοποιοῦμε σὲ ὅσους ἔχουν ἢ διεκδικοῦν δικαιώματα κυριότητας σὲ ἀκίνητα ποὺ ἀπαλλοτριώθηκαν ἀναγκαστικὰ μὲ τὴ Δ. 1317/1081/77 κοινὴ ἀπόφαση τῶν Ὑπουργῶν Οἰκονομικῶν καὶ Δημοσίων Ἔργων (ΦΕΚ 122/77 γιὰ τὴν κατασκευὴ ἐγγειοβελτιωτικῶν ἔργων στὴν περιοχὴ Σερρῶν (Διάνοιξη κοίτης ποταμοῦ Στρυμόνος στὰ στενὰ Ἀμφιπόλεως) καθὼς καὶ τοὺς ἐνυπόθηκους δανειστὲς καὶ τοὺς τρίτους γενικὰ διεκδικητὲς τῶν ἀκινήτων αὐτῶν, ὅτι ἡ ἀποζημίωση τῆς ἐδαφικῆς ἐπιφανείας καὶ τῶν ἐπικειμένων της, ὅπως περιγράφονται στὸ σχετικὸ κτηματολογικὸ πίνακα, ἡ ὁποία καθορίστηκε μὲ τὴν ἀριθ. 269/77 ἀπόφαση τοῦ Μονομελοῦς Πρωτοδικείου Σερρῶν ἔχει παρακατατεθεῖ στὸ γραφεῖο Παρ/κῶν Ν. Ζίχνης, καὶ ἔχει ἐκδοθεῖ τὸ 2471/25.5.78 γραμμάτιο συστάσεως παρακαταθήκης δρχ. (8.169.800).

Ἡ ἀποζημίωση θὰ ἀποδοθεῖ στὰ πρόσωπα ποὺ θὰ ἀναγνωρισθοῦν δικαιοῦχοι κατὰ τὴν νόμιμη διαδικασία.

Ἡ ἀνακοίνωση αὐτὴ νὰ δημοσιευθεῖ στὴν Ἐφημερίδα τῆς Κυβερνήσεως.

Ἀθῆναι 8 Ἰουνίου 1978

Μὲ Ἐντολὴ Ὑπουργοῦ
Ὁ Διευθυντὴς
Α. ΒΑΦΕΙΑΔΗΣ

'Αριθ. Β. 2855/φ. 65α (6)

Περὶ παρακαταθέσεως ἀποζημιώσεως γιὰ ἀπαλλοτρίωση ἀκινήτων γιὰ τὴν κατασκευὴ ἀρδευτικοῦ δικτύου πεδιάδος Σερρῶν λόγω ἀποκοπῆς τούτου ἀπὸ τὸ ἔργο ἐκτροπῆς χειμ. Χρουσαβίτου.

Ο ΥΠΟΥΡΓΟΣ ΔΗΜΟΣΙΩΝ ΕΡΓΩΝ

Ἔχοντας ὑπόψη τὰ ἄρθρα 7 καὶ 8 τοῦ Ν.Δ. 797/1971 «περὶ ἀναγκαστικῶν ἀπαλλοτριώσεων», γνωστοποιοῦμε σὲ ὅσους ἔχουν ἢ διεκδικοῦν δικαιώματα κυριότητας σέ, ἀκίνητα ποὺ ἀπαλλοτριώθηκαν ἀναγκαστικὰ μὲ τὴν Δ. 350/417/1974 κοινὴ ἀπόφαση τῶν Ὑπουργῶν Οἰκονομικῶν καὶ Δημοσίων Ἔργων (ΦΕΚ 68/74 γιὰ τὴν κατασκευὴ ἀρδευτικοῦ δικτύου πεδιάδος Σερρῶν λόγω ἀποκοπῆς τούτου ἀπὸ τὸ ἔργο ἐκτροπῆς χειμ. Χρουσαβίτου καθὼς καὶ τοὺς ἐνυπόθηκους δανειστὲς καὶ τοὺς τρίτους γενικὰ διεκδικητὲς τῶν ἀκινήτων αὐτῶν, ὅτι ἡ ἀποζημίωση τῆς ἐδαφικῆς ἐπιφάνειας καὶ τῶν ἐπικειμένων της, ὅπως περιγράφονται στὸ σχετικὸ κτηματολογικὸ πίνακα, ἡ ὁποία καθορίστηκε μὲ τὴν ἀριθ. 121/75 ἀπόφαση τοῦ Μονομ. Πρωτ. Σερρῶν, ἔχει παρακατατεθεῖ στὸ Γραφεῖο Παρ/κῶν Σερρῶν καὶ ἔχει ἐκδοθεῖ τὸ 12070/25.5.78 γραμμάτιο συστάσεως παρακαταθήκης δρχ. 4.400.

Ἡ ἀποζημίωση θὰ ἀποδοθεῖ στὰ πρόσωπα ποὺ θὰ ἀναγνωρισθοῦν δικαιοῦχοι κατὰ τὴν νόμιμον διαδικασία.

Ἡ ἀνακοίνωση αὐτὴ νὰ δημοσιευθεῖ στὴν Ἐφημερίδα τῆς Κυβερνήσεως.

Ἀθῆναι, 8 Ἰουνίου 1978

Μὲ Ἐντολὴ Ὑπουργοῦ
Ὁ Διευθυντὴς
Α. ΒΑΦΕΙΑΔΗΣ

'Αριθ. Β. 2858/φ.65 (7)

Περὶ παρακαταθέσεως ἀποζημιώσεως γιὰ ἀπαλλοτρίωση ἀκινήτων γιὰ τὴν κατασκευὴ ἔργων ἐκτροπῆς χειμάρρου Χρουσαβίτου.

Ο ΥΠΟΥΡΓΟΣ ΔΗΜΟΣΙΩΝ ΕΡΓΩΝ

Ἔχοντας ὑπόψη τὰ ἄρθρα 7 καὶ 8 τοῦ Ν.Δ. 797/1971 «περὶ ἀναγκαστικῶν ἀπαλλοτριώσεων» γνωστοποιοῦμε σὲ ὅσους ἔχουν ἢ διεκδικοῦν δικαιώματα κυριότητας σέ, ἀκίνητα ποὺ ἀπαλλοτριώθηκαν ἀναγκαστικὰ μὲ τὴν Δ. 3367/37590/72 κοινὴ ἀπόφαση τῶν Ὑπουργῶν Οἰκονομικῶν καὶ Δημοσίων Ἔργων (ΦΕΚ 171/72 γιὰ τὴν κατασκευὴ ἔργων ἐκτροπῆς χειμάρρου Χρουσαβίτου καθὼς καὶ τοὺς ἐνυπόθηκους δανειστὲς καὶ τοὺς τρίτους γενικὰ διεκδικητὲς τῶν ἀκινήτων αὐτῶν, ὅτι ἡ ἀποζημίωση τῆς ἐδαφικῆς ἐπιφανείας καὶ τῶν ἐπικειμένων της, ὅπως περιγράφονται στὸ σχετικὸ κτηματολογικὸ πίνακα ἡ ὁποία καθορίστηκε μὲ τὴν 10/73 καὶ 34/76 ἀπόφαση τοῦ Μον. καὶ Ἐφετείου Θεσ/νίκης ἔχει παρακατατεθεῖ στὸ γραφεῖο παρ/κῶν Σιδηροκάστρου καὶ ἔχει ἐκδοθεῖ τὸ 4364/24.5.78 γραμμάτιο συστάσεως παρακαταθήκης δρχ. 52.250.

Ἡ ἀποζημίωση θὰ ἀποδοθεῖ στὰ πρόσωπα ποὺ θὰ ἀναγνωρισθοῦν δκαιοῦχοι κατὰ τὴ νόμιμη διαδικάσία.

Ἡ ἀνακοίνωση αὐτὴ νὰ δημοσιευθεῖ στὴν Ἐφημερίδα τῆς Κυβερνήσεως.

Ἀθῆναι, 8 Ἰουνίου 1978

Μὲ Ἐντολὴ Ὑπουργοῦ
Ὁ Διευθυντὴς
Α. ΒΑΦΕΙΑΔΗΣ

Ἀριθ. 8288 (8)

Περὶ εἰδοποιήσεως γιὰ τὴν παρακατάθεση ἀποζημιώσεως ἀπαλ/ντων ἀκινήτων γιὰ τὴν βελτίωση τῆς Ἐθνικῆς ὁδοῦ Τριπόλεως Καλαμάτας, τμήματος Ἀσπροχώματος Χ.Θ. 83+900—84+557.

Ο ΝΟΜΑΡΧΗΣ ΜΕΣΣΗΝΙΑΣ

1. Σύμφωνα μὲ τὶς διατάξεις τῶν ἄρθρων 7 καὶ 8 τοῦ Ν.Δ. 797/71 «περὶ ἀναγκαστικῶν ἀπαλλοτριώσεων» πληροφοροῦμε ὅλους ὅσους: α) ἔχουν δικαιώματα κυριότητας ἢ ἄλλα ἐμπράγματα δικαιώματα στὰ ἀκίνητα ποὺ ἀπαλ/καν μὲ τὴν ἀριθ. Ν. 137/12.6.1976 ἀπόφασή μας (ΦΕΚ 191/30.6.76 τ.Δ΄) ὑπὲρ τοῦ Δημοσίου γιὰ τὴν βελτίωση τῆς Ἐθνικῆς ὁδοῦ Τριπόλεως-Καλαμάτας, τμήματος Ἀσπροχώματος Χ.Θ. 83+900—84+557 καὶ β) ἔχουν ἐγγράψει ὑποθήκη ἢ ἔχουν ἐπιβάλλει κατάσχεση ἢ μὲ ὁποιοδήποτε τρόπο διεκδικοῦν τὰ ἀπαλ/μένα ἀκίνητα ὅτι ἡ ἀποζημίωση, ποὺ καθόρισε τὸ Μονομελὲς Πρωτοδικεῖο Καλαμάτας μὲ τὴν ἀριθμ. 483/4.11.77 ἀπόφασή του γιὰ ὅλα τὰ ἀκίνητα καὶ τὰ ὑπερκείμενα σ' αὐτά, ποὺ φαίνονται στὸ κτηματολογικὸ διάγραμμα καὶ τὸν σχετικὸ κτηματολογικὸ πίνακα, ποὺ σύνταξε ὁ μηχανικὸς τῆς Διευθύνσεως Τεχνικῶν Ὑπηρεσιῶν Ν. Μεσσηνίας Παντελῆς Νέμπαρης καὶ θεώρησε ὁ Δ/ντὴς τῆς ἴδιας Δ/νσεως στὶς 21.4.76, ἔχει κατατεθεῖ στὸ Ταμεῖο Παρακαταθηκῶν καὶ Δανείων καὶ ἔχει ἐκδοθεῖ τὸ ἀριθ. 24164/25.5.78 γραμμάτιο Παρακαταθηκῶν καὶ Δανείων γιὰ 3.349.592 δρχ.

2. Ἡ ἀποζημίωση αὐτὴ εἶναι ἀποδοτέα στοὺς δικαιούχους, ποὺ θὰ ἀναγνωρισθοῦν σύμφωνα μὲ τὸ Νόμο.

Ἡ ἀνακοίνωση νὰ δημοσιευθεῖ στὴν Ἐφημερίδα τῆς Κυβερνήσεως.

Καλαμάτα, 7 Ἰουνίου 1978

Ὁ Νομάρχης
ΚΥΡΙΑΚΟΣ ΣΤΕΦΑΝΑΚΟΣ

Ἀριθ. 2023 (9)

Περὶ εἰδοποιήσεως παρακαταθέσεως ἀποζημιώσεως ἀπὸ ἀναγκαστικὴ ἀπαλλοτρίωση γιὰ τὴν κατασκευὴ τῆς ὁδοῦ Ἀρκαδικῆς Πύλης — Πετραλώνων — Μαγγανιακοῦ.

Ο ΠΡΟΕΔΡΟΣ
ΤΟΥ ΝΟΜΑΡΧΙΑΚΟΥ ΤΑΜΕΙΟΥ ΜΕΣΣΗΝΙΑΣ

1. Σύμφωνα μὲ τὶς διατάξεις τῶν ἄρθρων 7 καὶ 8 τοῦ Ν.Δ. 797/1971 «περὶ ἀναγκαστικῶν ἀπαλλοτριώσεων», πληροφοροῦμε ὅλους ὅσους: α) ἔχουν διαιώματα κυριότητας ἢ ἄλλα ἐμπράγματα δικαιώματα στὰ ἀκίνητα ποὺ ἀπαλλοτριώθηκαν μὲ τὴν ἀριθ. Δ. 14708/4361/22.8.75 κοινὴ ἀπόφαση τῶν Ὑπουργῶν Οἰκονομικῶν καὶ Δημοσίων Ἔργων (ΦΕΚ 213/75 τ.Δ΄) γιὰ τὴν κατασκευὴ τῆς ὁδοῦ Ἀρκαδικῆς Πύλης—Πετραλώνων—Μαγγανιακοῦ, ἐγγράψει ὑποθήκη ἢ ἔχουν ἐπιβάλει κατάσχεση ἢ μὲ ὁποιονδήποτε τρόπο διεκδικοῦν τὰ ἀπαλλοτριωθέντα ἀκίνητα ὅτι ἡ ἀποζημίωση, ποὺ καθόρισε τὸ Μονομελὲς Πρωτοδικεῖο Καλαμάτας μὲ τὴν ἀπόφασή του 93/10.5.76 γιὰ ὅλα τὰ ἀκίνητα (ἤ, προκειμένου περὶ ἀποζημιώσεως γιὰ ὁρισμένα μόνον ἀκίνητα), καὶ τὰ ὑπερκείμενα σ' αὐτά, ποὺ φαίνονται στὸ ἀπὸ Ἰανουαρίου 1974 κτημ/λογικὸ διάγραμμα καὶ στὸν σχετικὸ κτημ/λογικὸ πίνακα ποὺ συνέταξε ὁ Μηχανικὸς Θάνος Δανίκας-Κων Σεϊτόπουλος καὶ θεώρησε ἡ ἁρμόδια Ὑπηρεσία τῆς Δ/νσεως Τεχνικῶν Ὑπηρεσιῶν Ν. Μεσσηνίας, ἔχει κατατεθεῖ στὸ Ταμεῖο Παρακαταθηκῶν καὶ Δανείων καὶ ἔχει ἐκδοθεῖ τὸ 1482/7.6.78 γραμμάτιο συστάσεως παρακαταθήκης γιὰ 5.155.475. δραχμές.

2. Ἡ ἀποζημίωση αὐτὴ εἶναι ἀποδοτέα στοὺς δικαιούχους ποὺ θὰ ἀναγνωρισθοῦν σύμφωνα μὲ τὸ νόμο.

Ἡ ἀνακοίνωση αὐτὴ νὰ δημοσιευθεῖ στὴν Ἐφημερίδα τῆς Κυβερνήσεως.

Καλαμάτα, 13 Ἰουνίου 1978

Ὁ Πρόεδρος
ΚΥΡ. ΣΤΕΦΑΝΑΚΟΣ

ΠΟΛΕΟΔΟΜΙΑ

ΑΠΟΦΑΣΕΙΣ

Ἀριθ. Η. 7937 (10)

Περὶ ἐπικυρώσεως τῆς Η. 18563/27.9.77 τεχνικῆς ἐκθέσεως καθορισμοῦ τῶν ἀναθεωρηθέντων ὁρίων οἰκισμοῦ Καθενῶν Ἐπαρχίας Χαλκίδος, Ν. Εὐβοίας.

Ο ΝΟΜΑΡΧΗΣ ΕΥΒΟΙΑΣ

Ἔχοντας ὑπόψη:

1. Τὶς διατάξεις:

α) Τοῦ ἀπὸ 17.7.1923 Ν.Δ/τος «περὶ σχεδίων πόλεων κωμῶν καὶ συνοικισμῶν τοῦ Κράτους καὶ ἀνεγέρσεως αὐτῶν» καὶ εἰδικώτερα τῶν ἄρθρων 52 καὶ 53, ὅπως τὸ τελευταῖο τοῦτο τροποποιήθηκε μὲ τὸ 194/1969 Ν.Δ/γμα «περὶ τροποποιήσεως πολεοδομικῶν τινῶν διατάξεων» (ΦΕΚ 103 τ.Δ).

β) Τοῦ ἀπὸ 3.11.28 Δ/τος «περὶ σχεδίων πόλεων τῶν ἐν ταῖς πόλεσι ἀνεγειρομένων οἰκοδομῶν» (ΦΕΚ 229/28), ὅπως αὐτὸ τροποποιήθηκε μεταγενέστερα.

2. Τὴν Ε35400/16,1.76 ἀπόφαση τοῦ Ὑφυπουργοῦ Δημ. Ἔργων «περὶ τοῦ τρόπου καθορισμοῦ ὁρίων οἰκισμῶν πρὸ τοῦ ἔτους 1923 στερουμένων σχεδίων ρυμοτομίας» (ΦΕΚ 10Δ/76).

3. Τὴν Η. 18563/27.9.77 τεχνικὴ ἔκθεση καθορισμο ῦ ἀναθεωρηθέντων ὁρίων οἰκισμοῦ Καθενῶν – Χαλκίδος.

4. Τὴν ἀπὸ 18.11.77 εἰσήγηση τοῦ Δ/ντῆ Τεχν. Ὑπηρεσιῶν πρὸς τὸ Περιφερειακὸ Συμβούλιο Δημ. Ἔργων τμήματος Εὐβοίας ἐπὶ τοῦ καθορισμοῦ τῶν ἀναθεωρηθέντων ὁρίων Καθενῶν.

5. Τὴν 31/5/9.2.78 πράξη γνωμοδοτήσεως Περ/κοῦ Συμβουλίου Δημοσίων Ἔργων τμήματος Ν. Εὐβοίας.

6. Τὴ 2955/19.3.77 ἀπόφαση τοῦ Νομάρχη Εὐβοίας, περὶ ἐξουσιοδοτήσεως πρὸς ὑπογραφὴν ἐγγράφων ἀποφάσεων κ.λπ. «ΕΝΤΟΛΗ ΝΟΜΑΡΧΟΥ» πρὸς τὸ Δ/ντὴ Τεχν. Ὑπηρεσιῶν, ἀποφασίζουμε:

1. Ἀπορρίπτουμε τὴν ἔνσταση τοῦ Προέδρου τῆς Κοινότητας καὶ τὶς 37 ἐνστάσεις ποὺ ὑπέβαλαν οἱ κάτοικοι διότι οἱ προτεινόμενες νὰ περιληφθοῦν ἐντὸς τῶν ὁρίων τοῦ οἰκισμοῦ περιοχὲς εἶναι ἀκάλυπτες ἀπὸ οἰκοδομές.

2. Ἐπικυρώνουμε τὴν Η. 18563/27.9.77 τεχνικὴ ἔκθεση καθορισμοῦ «περὶ τῶν ἀναθεωρηθέντων ὁρίων οἰκισμοῦ Καθενῶν – Χαλκίδος, ὅπως αὐτὴ συντάχθηκε ἀπὸ τὰ κατὰ πλειοψηφία μέλη τῆς Ἐπιτροπῆς.

Ἡ ἀπόφαση αὐτὴ νὰ δημοσιευθεῖ στὴν Ἐφημερίδα τῆς Κυβερνήσεως.

Χαλκίδα, 18 Μαΐου 1978

Μὲ ἐντολὴ Νομάρχη
Ὁ Δ/ντὴς ΤΥΝΕ
καὶ ἁ.α.
ΑΝΤΩΝΙΟΣ ΒΑΡΒΙΤΣΙΩΤΗΣ

ΛΛΗΝΙΚΗ ΔΗΜΟΚΡ

ΣΙΩΝ

ΟΔΟΥ

ΤΟΠΟΓΡΑΦΙΚΟΝ

ΟΙΚΙΣΜΟΥ

ΚΙΣ - ΤΩΒΡΙΟΣ 19

συνταξασα

ευαγγ εξαδακτυλου
πολ. υποιτχ/ος επι θω

ο πρ/στ/ος υπηρ. πολεοδ/ας

Χρηστος Κωστουρος
τοπογρ. μηχ/ος επι δ/ν.

εθεωρηθη
Ο Δ/ΝΤΗΣ Τ.Υ.Ν.Ε
α.α

Νικολαος Στεφανιδης
Νομομηχανικος επι 4ω

67

12

11

9

8

Η ΓΕΝΙΚΗ ΔΙΕΥΘΥΝΣΗ ΤΟΥ ΕΘΝΙΚΟΥ ΤΥΠΟΓΡΑΦΕΙΟΥ

ΓΝΩΣΤΟΠΟΙΕΙ ΟΤΙ:

Ἡ ἐτήσια συνδρομὴ τῆς Ἐφημερίδας τῆς Κυβερνήσεως, ἡ τιμὴ τῶν φύλλων της ποὺ πουλιοῦνται τμηματικὰ καὶ τὰ τέλη δημοσιεύσεων στὴν Ἐφημερίδα τῆς Κυβερνήσεως, καθορίσθηκαν ἀπὸ 1 Ἰανουαρίου 1974 ὡς ἀκολούθως:

Α' ΕΤΗΣΙΕΣ ΣΥΝΔΡΟΜΕΣ

1. Γιὰ τὸ Τεῦχος Α'	Δραχ.	600
2. » » » Β'	»	700
3. » » » Γ'	»	500
4. » » » Δ'	»	1.000
5. » » » Νομικῶν Προσώπων Δ.Δ. κτλ	»	500
6. » » » Παράρτημα	»	300
7. » » » Ἀνωνύμων Ἑταιρειῶν κτλ.	»	3.000
8. » » Δελτίο Ἐμπορικῆς καὶ Βιομηχανικῆς Ἰδιοκτησίας	»	200
9. Γιὰ ὅλα τὰ τεύχη καὶ τὸ Δ.Ε.Β.Ι.	»	6.000

Οἱ Δῆμοι καὶ οἱ Κοινότητες τοῦ Κράτους καταβάλλουν τὸ 1/2 τῶν ἀνωτέρω συνδρομῶν.

Ὑπὲρ τοῦ Ταμείου Ἀλληλοβοηθείας Προσωπικοῦ τοῦ Ἐθνικοῦ Τυπογραφείου (ΤΑΠΕΤ) ἀναλογοῦν τὰ ἑξῆς ποσά:

1. Γιὰ τὸ Τεῦχος Α'	Δραχ.	30
2. » » » Β'	»	35
3. » » » Γ'	»	25
4. » » » Δ'	»	50
5. » » » Νομικῶν Προσώπων Δημοσίου Δικαίου κτλ	»	25
6. » » » Παράρτημα	»	15
7. » » » Ἀνωνύμων Ἑταιρειῶν κτλ.	»	150
8. » » Δελτίο Ἐμπ. καὶ Βιομ. Ἰδιοκτησίας	»	10
9. Γιὰ ὅλα τὰ τεύχη	»	300

Β'. ΤΙΜΗ ΦΥΛΛΩΝ

Ἡ τιμὴ πωλήσεως κάθε φύλλου, μέχρις 8 σελ., εἶναι 3 δρχ., ἀπὸ 9 ὡς 40 σελ. 8 δρχ., ἀπὸ 41 ὡς 80 σελ. 15 δρχ., ἀπὸ 81 σελ. καὶ ἄνω ἡ τιμὴ πωλήσεως κάθε φύλλου προσαυξάνεται κατὰ 15 δρχ. ἀνὰ 80 σελίδες.

Γ'. ΤΕΛΗ ΔΗΜΟΣΙΕΥΣΕΩΝ

Ι. Στὸ Τεῦχος Ἀνωνύμων Ἑταιρειῶν καὶ Ἑταιρειῶν Περιωρισμένης Εὐθύνης:

Α'. Δημοσιεύματα Ἀνωνύμων Ἑταιρειῶν:

1. Τῶν δικαστικῶν πράξεων	Δραχ.	400
2. Τῶν καταστατικῶν Ἀνωνύμων Ἑταιρειῶν	»	10.000
3. Τῶν τροποποιήσεων τῶν καταστατικῶν τῶν Ἀνωνύμων Ἑταιρειῶν	»	2.000
4. Τῶν ἀνακοινώσεων καὶ προσκλήσεων σὲ γενικὲς συνελεύσεις, τῶν κατὰ τὸ ἄρθρο 32 τοῦ Ν. 3221/24 γνωστοποιήσεων, τῶν ἀνακοινώσεων, ποὺ προβλέπονται ἀπὸ τὸ ἄρθρο 59 παρ. 3 τοῦ Ν.Δ. 400/70 «περὶ Ἀλλοδαπῶν Ἀσφαλιστικῶν Ἑταιρειῶν» καὶ τῶν ἀποφάσεων τοῦ Διοικητικοῦ Συμβουλίου τοῦ ΕΛΤΑ, ποὺ ἀναφέρονται σὲ προσωρινὲς διατάξεις	»	1.000
5. Τῶν ἀνακοινώσεων τῶν ὑπὸ διάλυση Ἀνωνύμων Ἑταιρειῶν, κατὰ τὸ Β.Δ. 20/5/1939	»	200
6. Τῶν Ισολογισμῶν τῶν Ἀνωνύμων Ἑταιρειῶν	»	4.000
7. Τῶν συνοπτικῶν μηνιαίων καταστάσεων τῶν Τραπεζικῶν Ἑταιρειῶν	»	1.000
8. Τῶν ἀποφάσεων «περὶ ἐγκρίσεως τιμολογίων τῶν Ἀσφαλιστικῶν Ἑταιρειῶν»	»	600
9. Τῶν ὑπουργικῶν ἀποφάσεων «περὶ παροχῆς ἀδείας ἐπεκτάσεως τῶν ἐργασιῶν Ἀσφαλιστικῶν Ἑταιρειῶν», τῶν ἐκθέσεων περιουσιακῶν στοιχείων Ἀνωνύμων Ἑταιρειῶν γενικά, καὶ τῶν ἀποφάσεων τοῦ Δ.Σ. τοῦ ΕΛΤΑ, μὲ τὶς ὁποῖες ἐγκρίνονται καὶ δημοσιεύονται οἱ κανονισμοὶ αὐτοῦ	»	4.000
10. Τῶν ἀποφάσεων «περὶ παροχῆς πληρεξουσιότητος πρὸς ἀντιπροσώπευσιν ἐν Ἑλλάδι ἀλλοδαπῶν Ἑταιρειῶν» καὶ τῶν ἀποφάσεων «περὶ μεταβιβάσεως τοῦ χαρτοφυλακίου Ἀσφαλιστικῶν Ἑταιρειῶν κατὰ τὸ ἄρθρον 59 παρ. 1 τοῦ Ν.Δ. 400/70»	»	2.000
11. Τῶν ἀποφάσεων «περὶ συγχωνεύσεως Ἀνωνύμων Ἑταιρειῶν»	»	10.000
12. Τῶν ἀποφάσεων τῆς Ἐπιτροπῆς τοῦ Χρηματιστηρίου «περὶ εἰσαγωγῆς χρεωγράφων εἰς τὸ Χρηματιστήριον πρὸς διαπραγμάτευσιν, συμφώνως πρὸς τὰς διατάξεις τοῦ ἄρθρου 2 παρ. 3 Α.Ν. 148/67»	Δραχ.	1.000
13. Τῶν ἀποφάσεων τῆς Ἐπιτροπῆς κεφαλαιαγορᾶς «περὶ διαγραφῆς χρεωγράφων ἐκ τοῦ Χρηματιστηρίου, συμφώνως πρὸς τὰς διατάξεις τοῦ ἄρθρου 2 παρ. 4 Α.Ν. 148/1967»	»	1.000

Β'. Δημοσιεύματα Ἑταιρειῶν Περιωρισμενης Εὐθύνης:

1. Τῶν καταστατικῶν	»	1.000
2. Τῶν τροποποιήσεων τῶν καταστατικῶν	»	400
3. Τῶν ἀνακοινώσεων καὶ προσκλήσεων	»	200
4. Τῶν Ισολογισμῶν	»	1.000
5. Τῶν ἐκθέσεων ἐκτιμήσεως περιουσιακῶν στοιχείων	»	1.000

Γ'. Δημοσιεύματα Ἀλληλασφαλιστικῶν Συνεταιρισμῶν - Ἀλληλασφαλιστικῶν Ταμείων καὶ Φιλανθρωπικῶν Σωματείων:

1. Τῶν ὑπουργικῶν ἀποφάσεων «περὶ χορηγήσεως ἀδείας λειτουργίας Ἀλληλασφαλιστικῶν Συνεταιρισμῶν - Ἀλληλασφαλιστικῶν Ταμείων»	»	1.000
2. Τῶν Ἰσολογισμῶν τῶν ἀνωτέρω Συνεταιρισμῶν, Ταμείων καὶ Σωματείων	»	1.000
ΙΙ. Στὸ Τέταρτο τεῦχος, τῶν δικαστικῶν πράξεων, προσκλήσεων καὶ λοιπῶν δημοσιεύσεων.	»	400

Τὸ ποσοστὸ ἐπὶ τῶν τελῶν δημοσιεύσεων στὸ Τεῦχος Ἀνωνύμων Ἑταιρειῶν καὶ Ἑταιρειῶν Περιωρισμένης Εὐθύνης, ποὺ πρέπει νὰ καταβάλλεται ὑπὲρ τοῦ Ταμείου Ἀλληλοβοηθείας Προσωπικοῦ Ἐθνικοῦ Τυπογραφείου (ΤΑΠΕΤ), ὁρίσθηκε γενικὰ σὲ 5ο/ο.

Δ'. ΚΑΤΑΒΟΛΗ ΣΥΝΔΡΟΜΩΝ - ΤΕΛΩΝ ΔΗΜΟΣΙΕΥΣΕΩΝ ΚΑΙ ΠΟΣΟΣΤΩΝ Τ.Α.Π.Ε.Τ.

1. Οἱ συνδρομὲς τοῦ ἐσωτερικοῦ καὶ τὰ τέλη δημοσιεύσεων προκαταβάλλονται στὰ Δημόσια Ταμεῖα ἔναντι ἀποδεικτικοῦ εἰσπράξεως, τὸ ὁποῖο φροντίζει ὁ ἐνδιαφερόμενος νὰ τὸ στείλει στὴν Ὑπηρεσία τοῦ Ἐθνικοῦ Τυπογραφείου.

2. Οἱ συνδρομὲς τοῦ ἐξωτερικοῦ εἶναι δυνατὸ νὰ στέλνονται καὶ σὲ ἀνάλογο συνάλλαγμα μὲ ἐπιταγὴ ἐπ' ὀνόματι τοῦ Διευθυντῆ τῶν Διοικητικῶν καὶ Οἰκονομικῶν Ὑποθέσεων τοῦ Ἐθνικοῦ Τυπογραφείου.

3. Τὸ ὑπὲρ τοῦ ΤΑΠΕΤ ποσοστὸ ἐπὶ τῶν ἀνωτέρω συνδρομῶν καὶ τελῶν δημοσιεύσεων καταβάλλεται ὡς ἑξῆς:

α) στὴν Ἀθήνα: στὸ Ταμεῖο τοῦ ΤΑΠΕΤ (Κατάστημα Ἐθνικοῦ Τυπογραφείου),

β) στὶς ὑπόλοιπες πόλεις τοῦ Κράτους: στὰ Δημόσια Ταμεῖα καὶ ἀποδίδεται στὸ ΤΑΠΕΤ σύμφωνα μὲ τὶς 192378/3639/1947(RONEO 185) καὶ 178048/5321/31.7.65 (RONEO 139) ἐγκύκλιες διαταγὲς τοῦ Γ.Λ.Κ.,

γ) στὶς περιπτώσεις συνδρομῶν ἐξωτερικοῦ: ὅταν ἡ ἀποστολή τους γίνεται μὲ ἐπιταγές, μαζὶ μ' αὐτὲς στέλνεται καὶ τὸ ὑπὲρ τοῦ ΤΑΠΕΤ ποσοστό.

Ὁ Γενικὸς Διευθυντὴς
ΒΑΣΙΛΕΙΟΣ ΣΤ. ΝΙΚΑΣ